


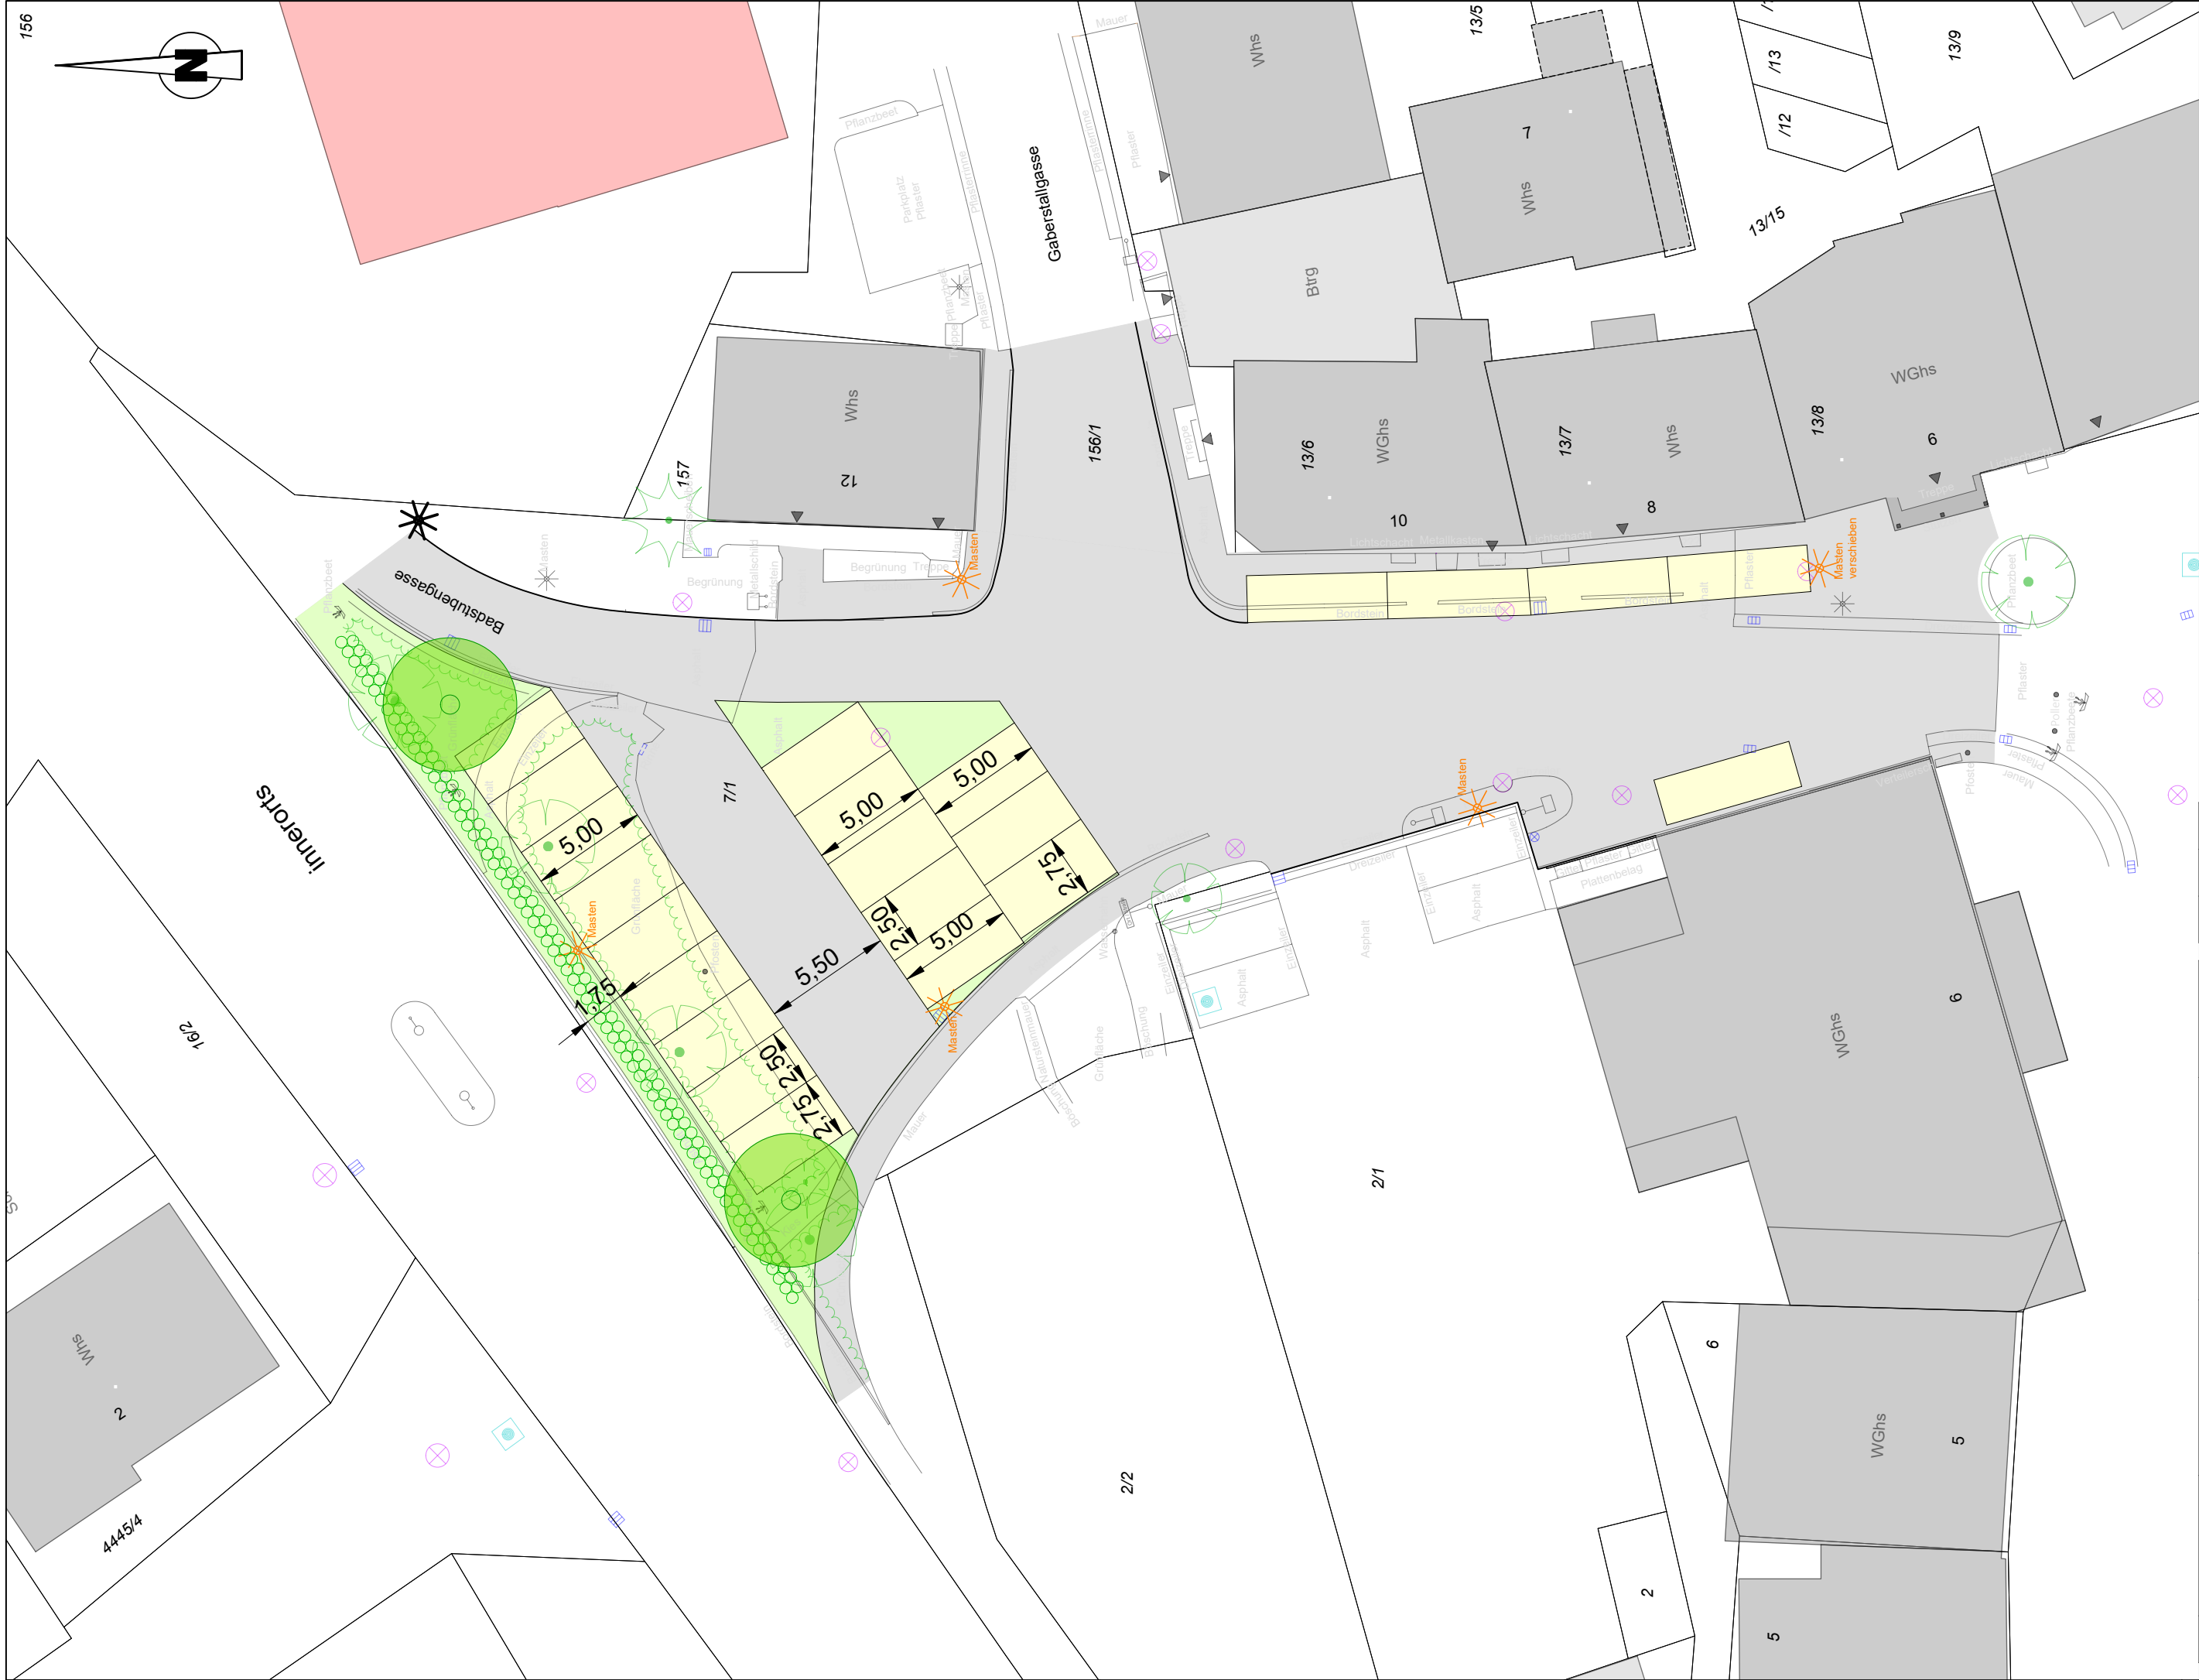

Legende

- Asphalt
- Pflaster
- Grünfläche
- gepl. Straßenablauf
- gepl. Hecke
- gepl. Baum
- gepl. Masten
- best. Masten
- best. Kanaldeckel
- best. Wasserschacht
- best. Baum

Index		Art der Änderung		Datum		gez.	
MAUTHE architekten + ingenieure				Mauthe GmbH Uhlandstraße 3, 72336 Balingen Rathausweg 8, 88263 Horgenzell		Tel. 07433-904633-0 info@mauthe-gmbh.de www.mauthe-gmbh.de	
Bauherr:				Bauherren-Adresse:			
Stadt Schömburg				Alte Hauptstraße 7 72355 Schömburg			
Anerkannt:							
Kreis: Zollernalbkreis		Gemeinde: Schömburg		Gemarkung: Schömburg			
Projekt:				Projekt-Adresse:			
Sanierung Badstubengasse				Badstubengasse 72335 Schömburg			
Bauteil: Lageplan Badstubengasse				Bearbeitet: AL			
				Gefertigt: 19.01.2023		gez. AL	
				Stand: 19.01.2023		gez. AL	
Phase: Entwurfsplanung							
Maßstab: 1:250		Projekt Nr.: 22010		Plan-Nr.: 1		Index:	