


Stadt Schömburg
Bebauungsplan Sondergebiet
"Solarpark Norden"



Grenze des räumlichen Geltungsbereichs
des Bebauungsplan (§ 9 Abs. 7 BauGB)




Flurstücke und Flurstücksnummern (ALKIS)

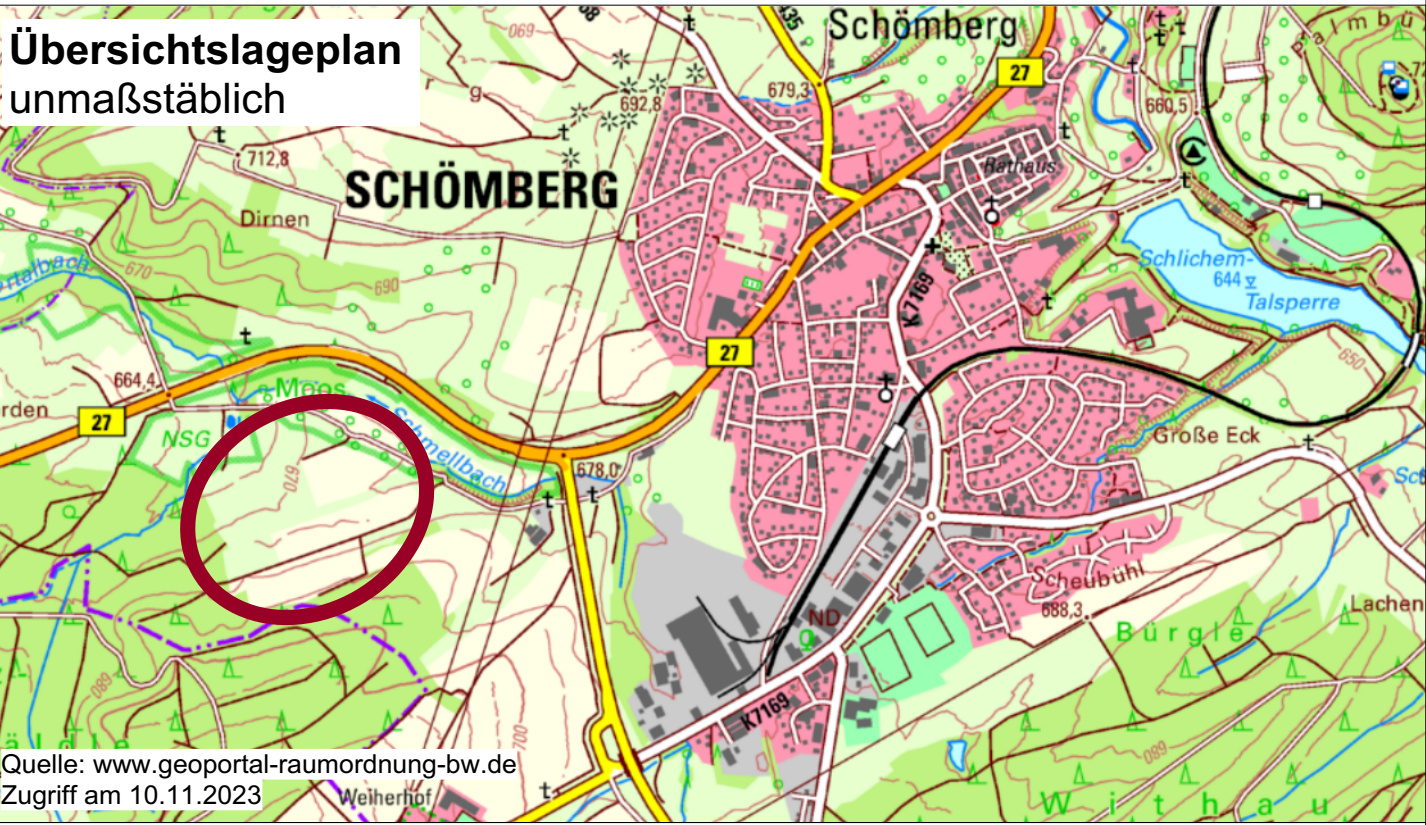

Planungsträger:



Planersteller:
FRITZ & GROSSMANN • UMWELTPLANUNG GMBH
Wilhelm-Kraut-Straße 60 72336 Balingen Tel: 07433 / 930363
Fax: 07433 / 930364 E-Mail: info@grossmann-umweltplanung.de

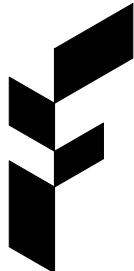

Projekt:

Bebauungsplan
Sondergebiet "Solarpark Norden"

Plan:
Lageplan

Maßstab: 1 : 1000 Stand: 13. November 2023

Landkreis: Zollernalbkreis		Gemarkung: Schömburg	
Grundlage: ALKIS	Gefertigt: Oreschko	Geprüft: Laubenstein	

