


This document must not be copied, changed or used by third party without ABO Energy written permission

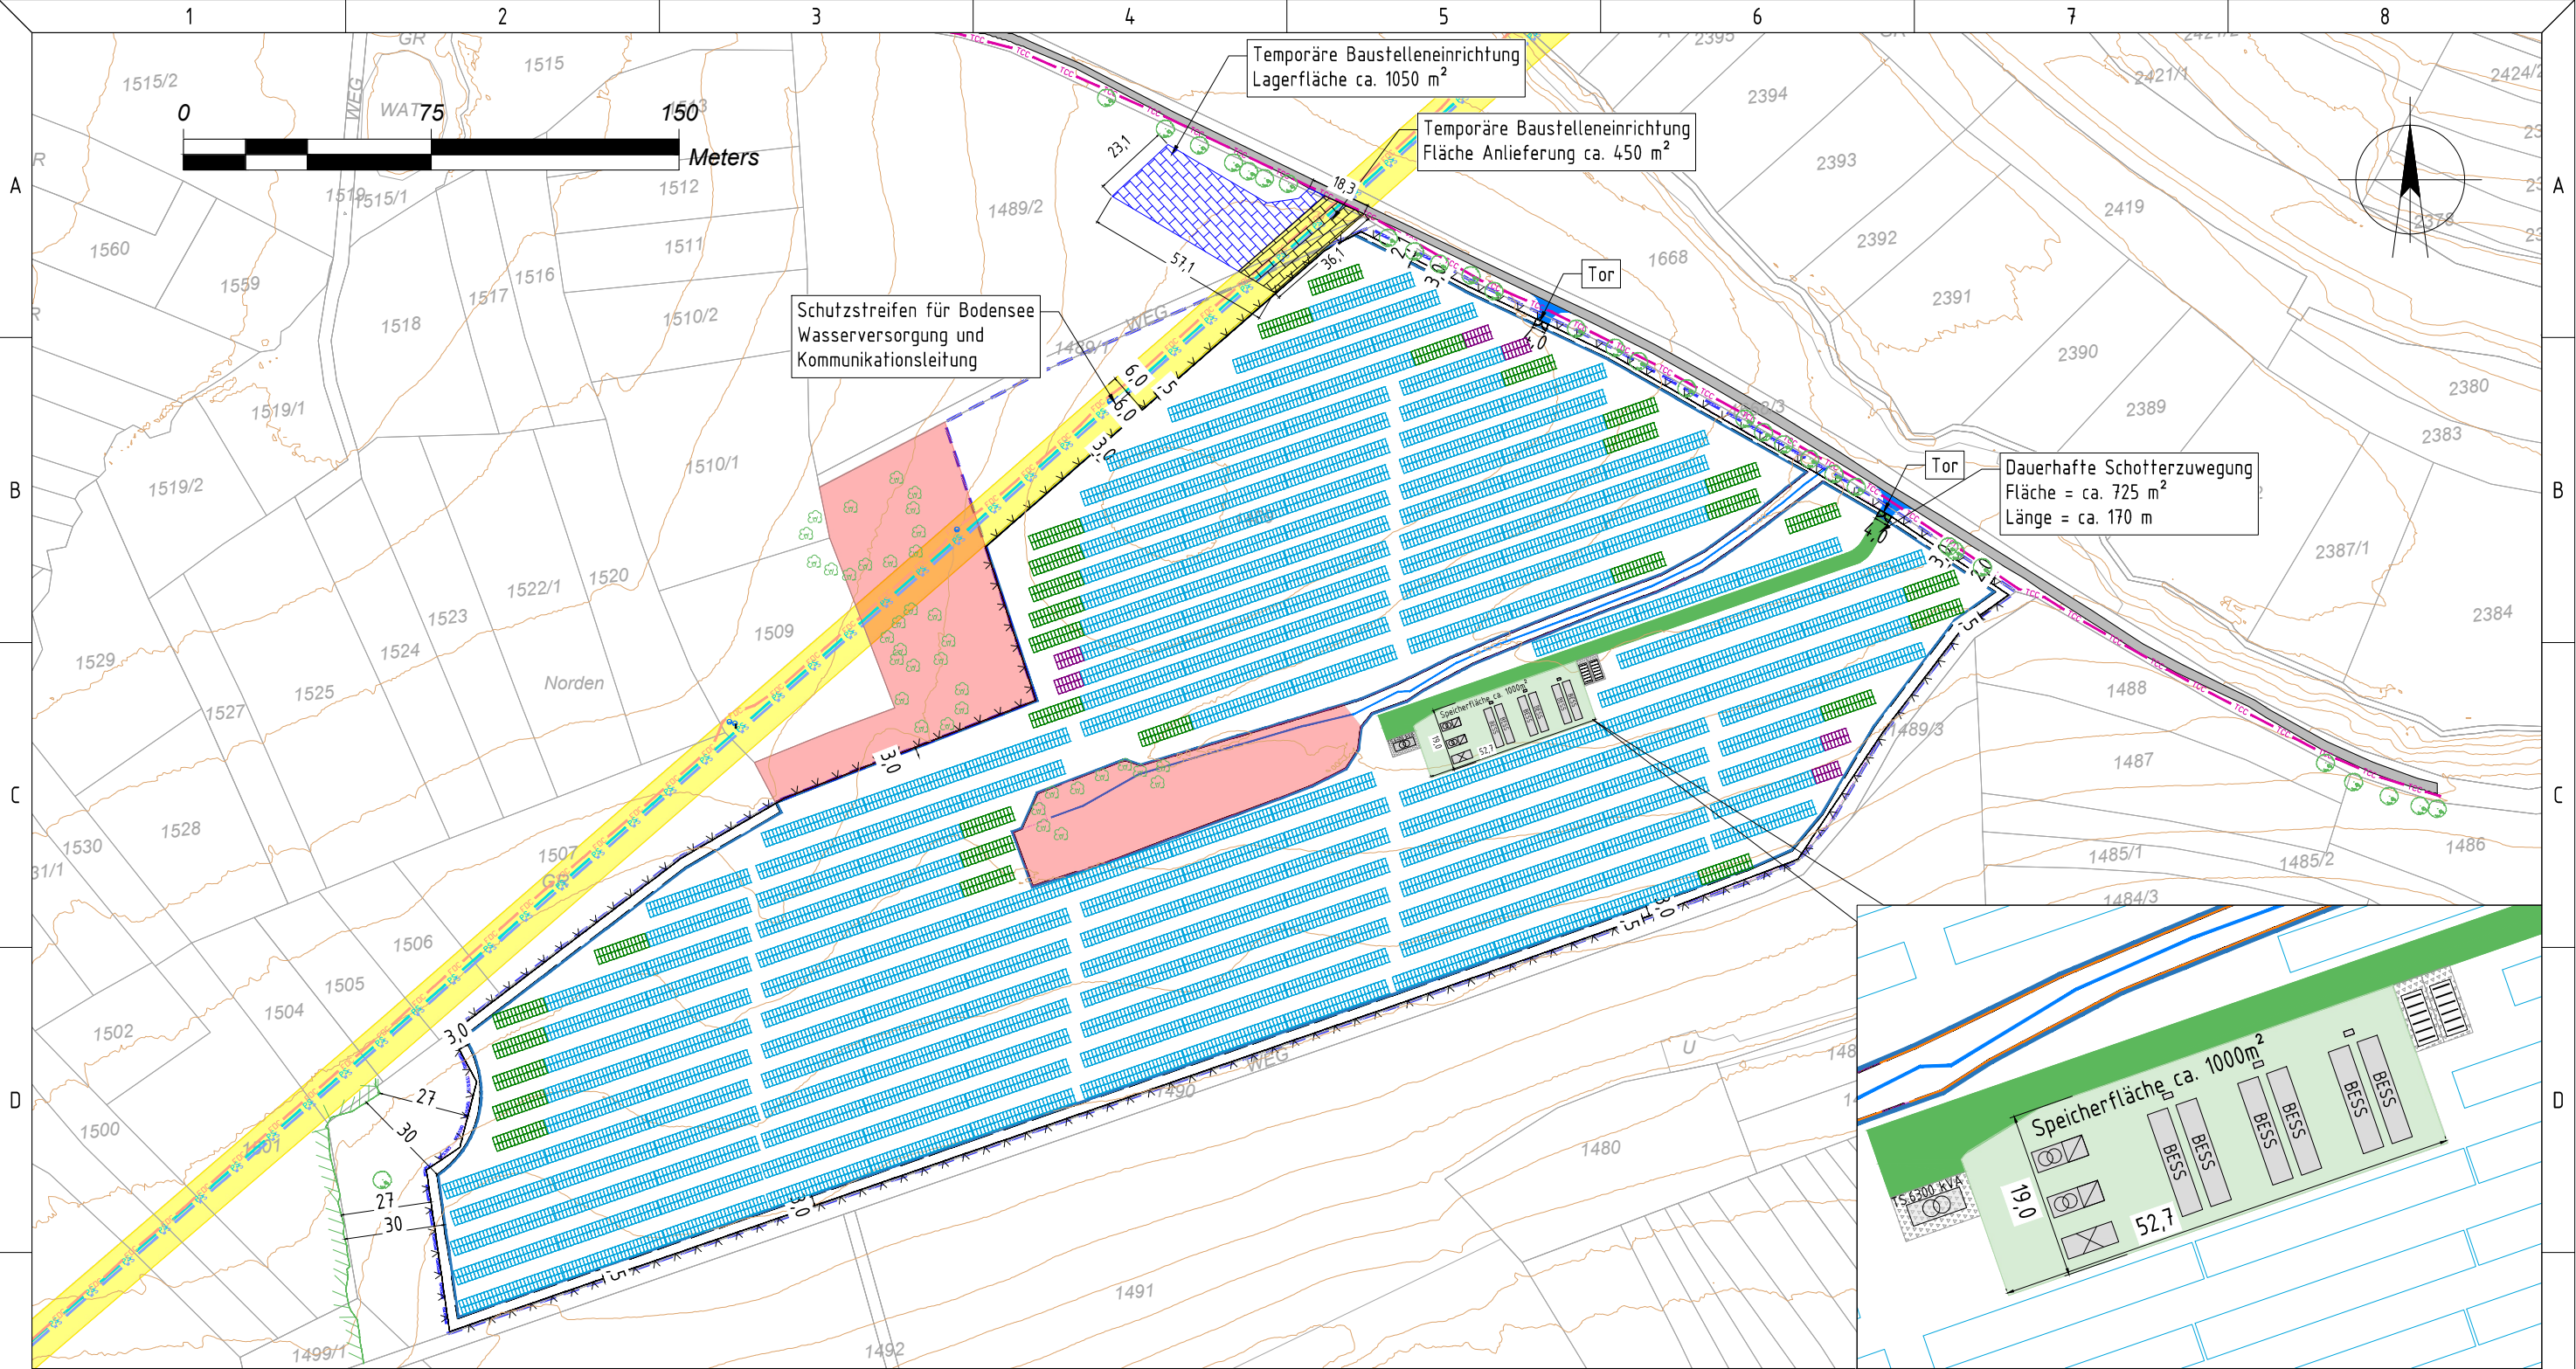

LEGEND

Geltungsbereich/Eignungsgebiet

Baugrenze

Maschendrahtzaun

Höhenlinien 1m

Flurkarte

Bestandswege/-flächen

Zuwegung neu, Schotter dauerhaft (außerhalb der PV-Fläche)

Zuwegung neu, Schotter dauerhaft (innerhalb der PV-Fläche)

Speicherfläche aus Schotter

Unterkonstruktion 2V28

Unterkonstruktion 2V14

Unterkonstruktion 2V7

Trafostation mit Schotter

Ersatzteilcontainer mit Schotter

Batteriespeicher

Wechselrichter + Trafostation

Verteilstation + BESS Schaltschrank

Mobile Aluplatten

Temporäre Baustelleneinrichtungsfläche

Strauch / Baum

Waldgrenze

Flächen Bauverbot

Wassergraben

Schutzstreifen

fremder Leitungsträger: Wasserversorgung (BWV)

fremder Leitungsträger: Lichtwellenleiter (LWL)

fremder Leitungsträger: Telefon (Erdkabel)

fremder Leitungsträger: Strom (Erdkabel)

First Issue

Revision:

File / Datei:

2025-05-20_DE-9450-SMB_DSGN-A3-1_SEE.dwg

Project/Projekt:

Solarpark Norden

Gemeinde Schömburg

Plan content/Planinhalt

Lageplan

EPSS Code:

25832

Map basis: Kartengrundlage:

Map Basis

Drawn: SEE

Project No.: DE9450-SMB

Gezeichnet: SEE

Code: 132.01

Checked: JUR

Code: A

Geprüft: JSB

Level: 01 of 01

Date: 15.05.2025

Scale: 1 : 2000

Format: A1

Maßstab:

Author: SEE

Date: 15.05.2025

Index: A1

Unter den Eichen 7

65195 Wiesbaden

Fax +49 (0)611 / 26 765 - 599

Tel. +49 (0)611 / 26 765 - 0

www.aboenergy.com

DIN A3