


WA	II
0,4	0,8
o	ED
SD, WD, PD, vPD	30° - 45°
WH 5,00m	GH 9,00m

MI	II
0,4	0,8
o	ED
SD, WD, PD, vPD	30° - 50°
WH 6,00m	GH 12,00m

WA	II
0,4	0,8
o	E
SD, WD, PD, vPD	30° - 45°
WH 5,00m	GH 9,00m

WA	II
0,4	0,8
o	E
SD, WD, PD, vPD	30° - 45°
WH 6,00m	GH 12,00m

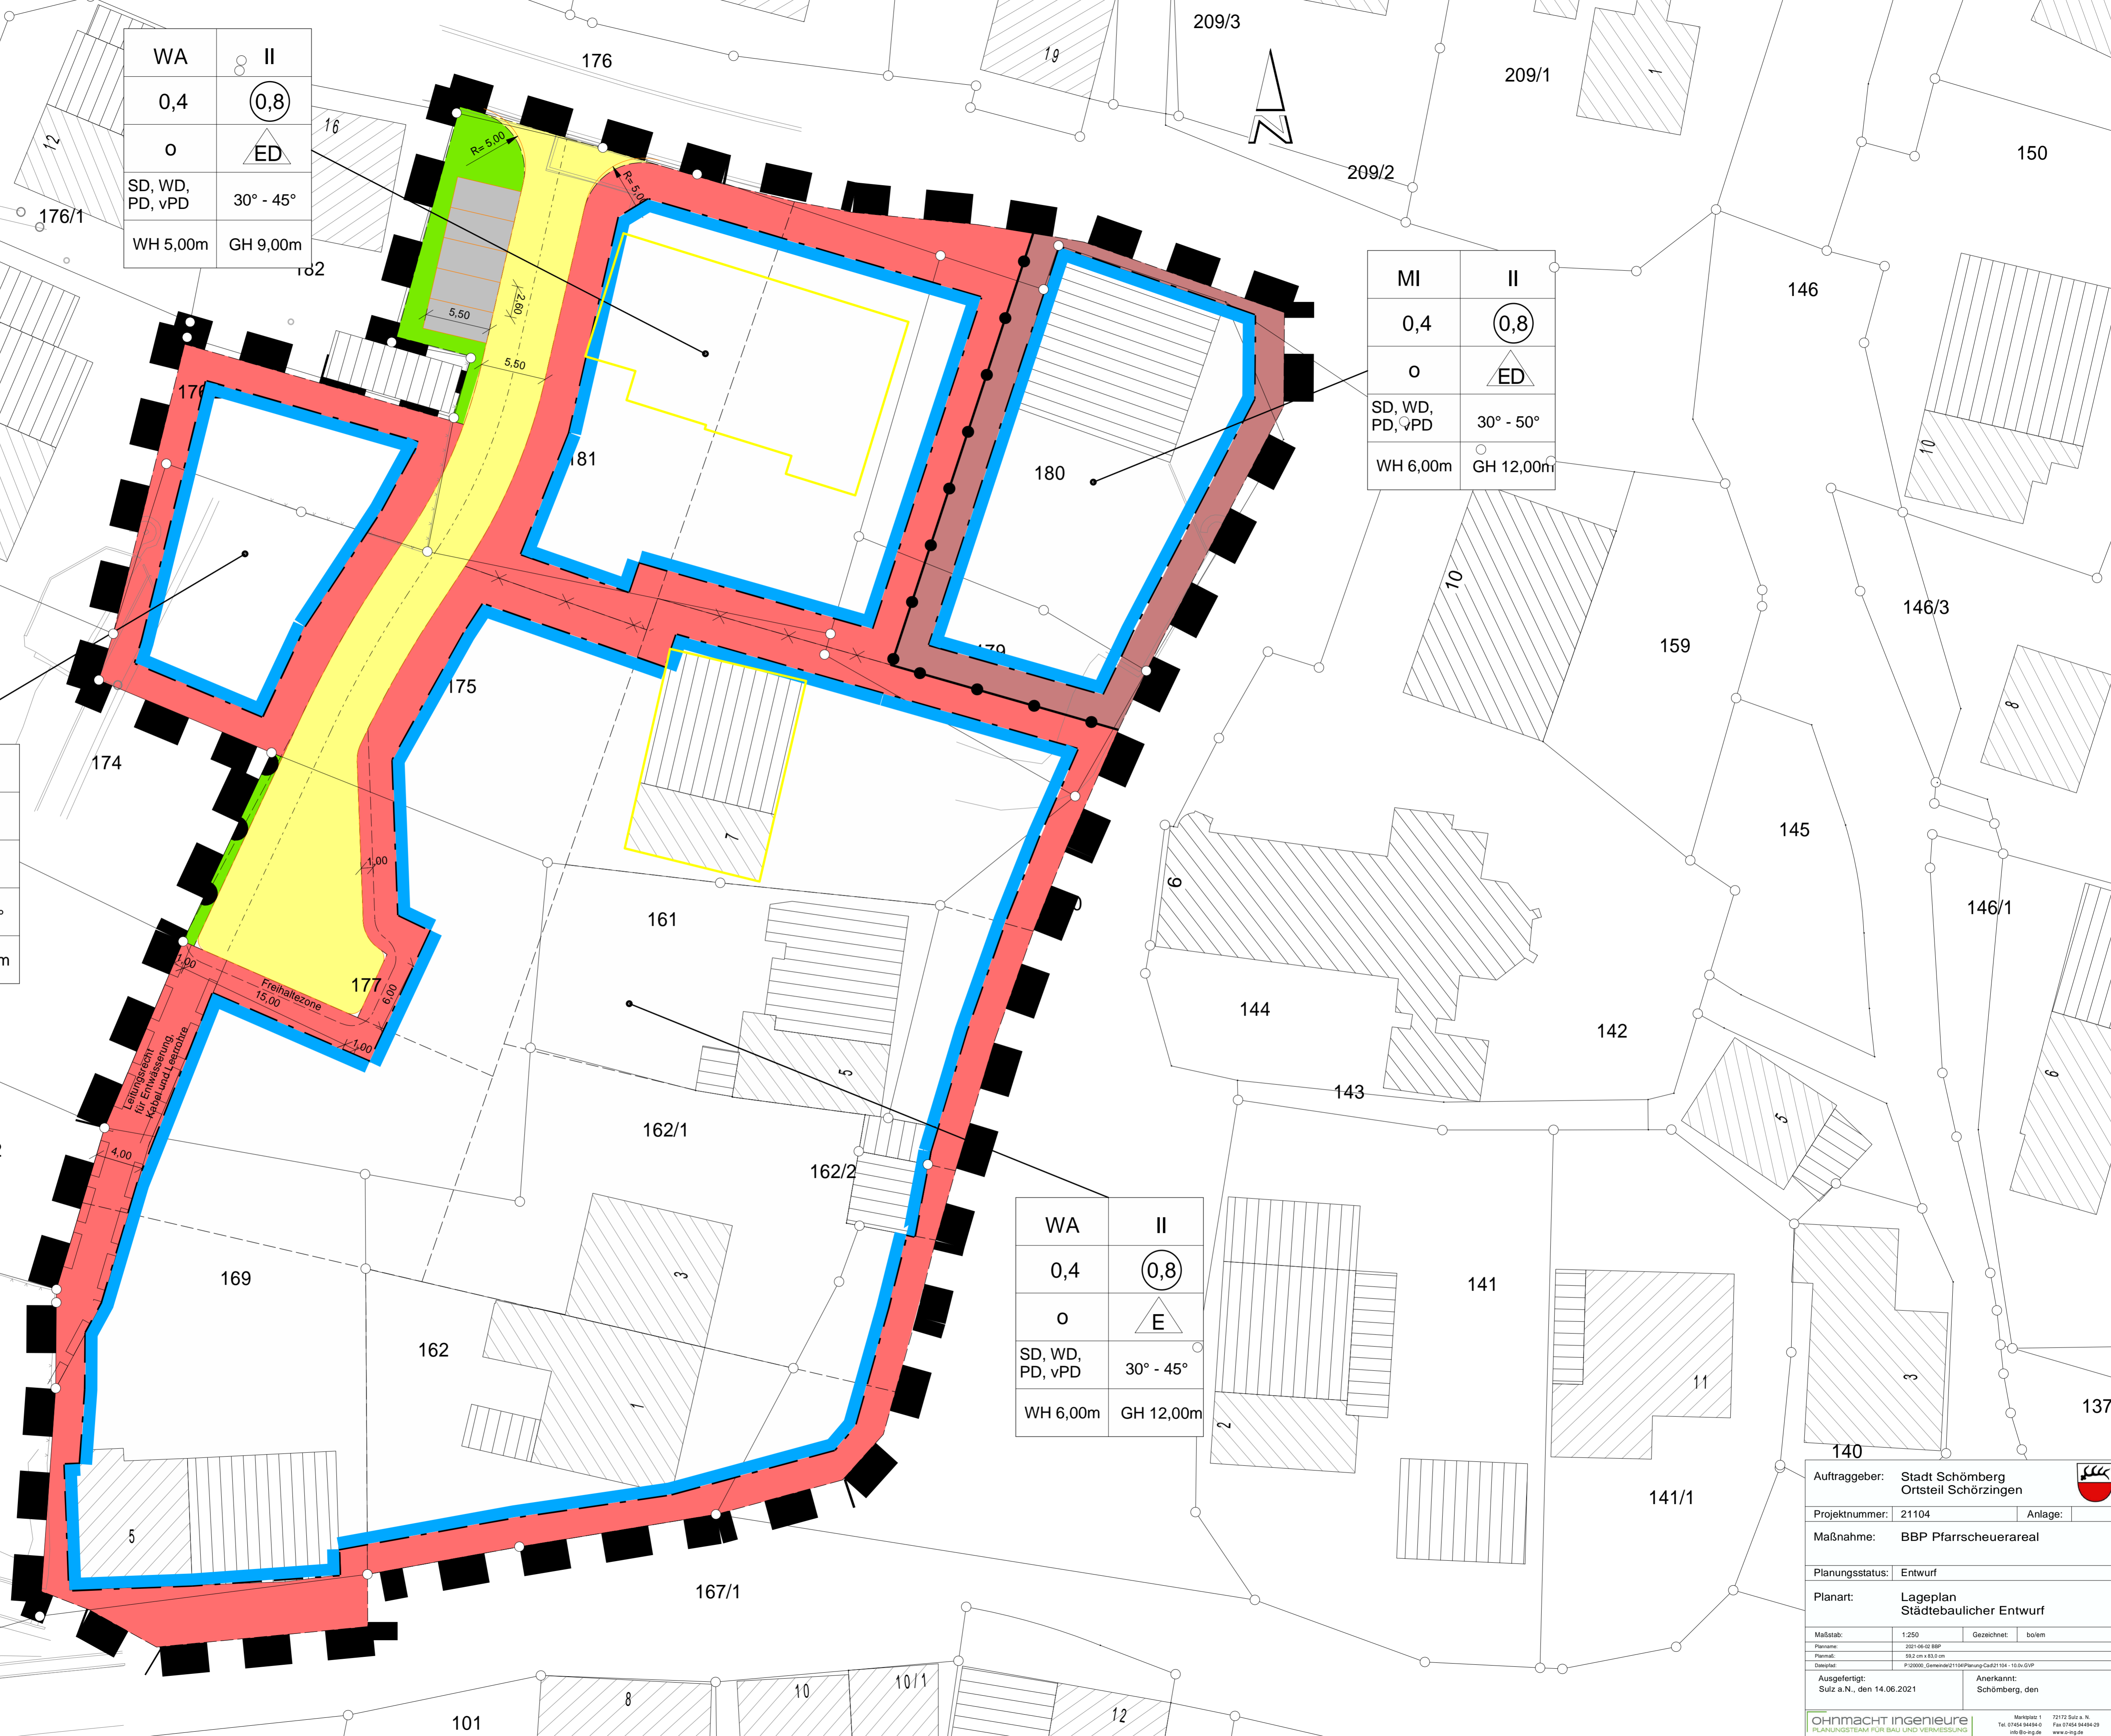

Auftraggeber: Stadt Schöberg Ortsteil Schörzingen		
Projektnummer: 21104	Anlage:	
Maßnahme: BBP Pfarrscheuerareal		
Planungsstatus: Entwurf		
Planart: Lageplan Städtebaulicher Entwurf		
Maßstab: 1:250	Gezeichnet: bo/em	
Planname: 2021-06-02 BBP		
Format: 59,2 cm x 83,0 cm		
Datensatz: P:\202005_Schöberg\21104_Planung-Cad\21104_15.dwg		
Ausgefertigt: Suiz a.N., den 14.06.2021	Anerkannt: Schöberg, den	
OHNMACHT INGENIEURE PLANUNGSTEAM FÜR BAU UND VERMESSUNG		
<small> Markstraße 1 72172 Suiz a. N. Tel. 07142 694610 Fax 07142 694610 info@oig.de www.oig.de </small>		