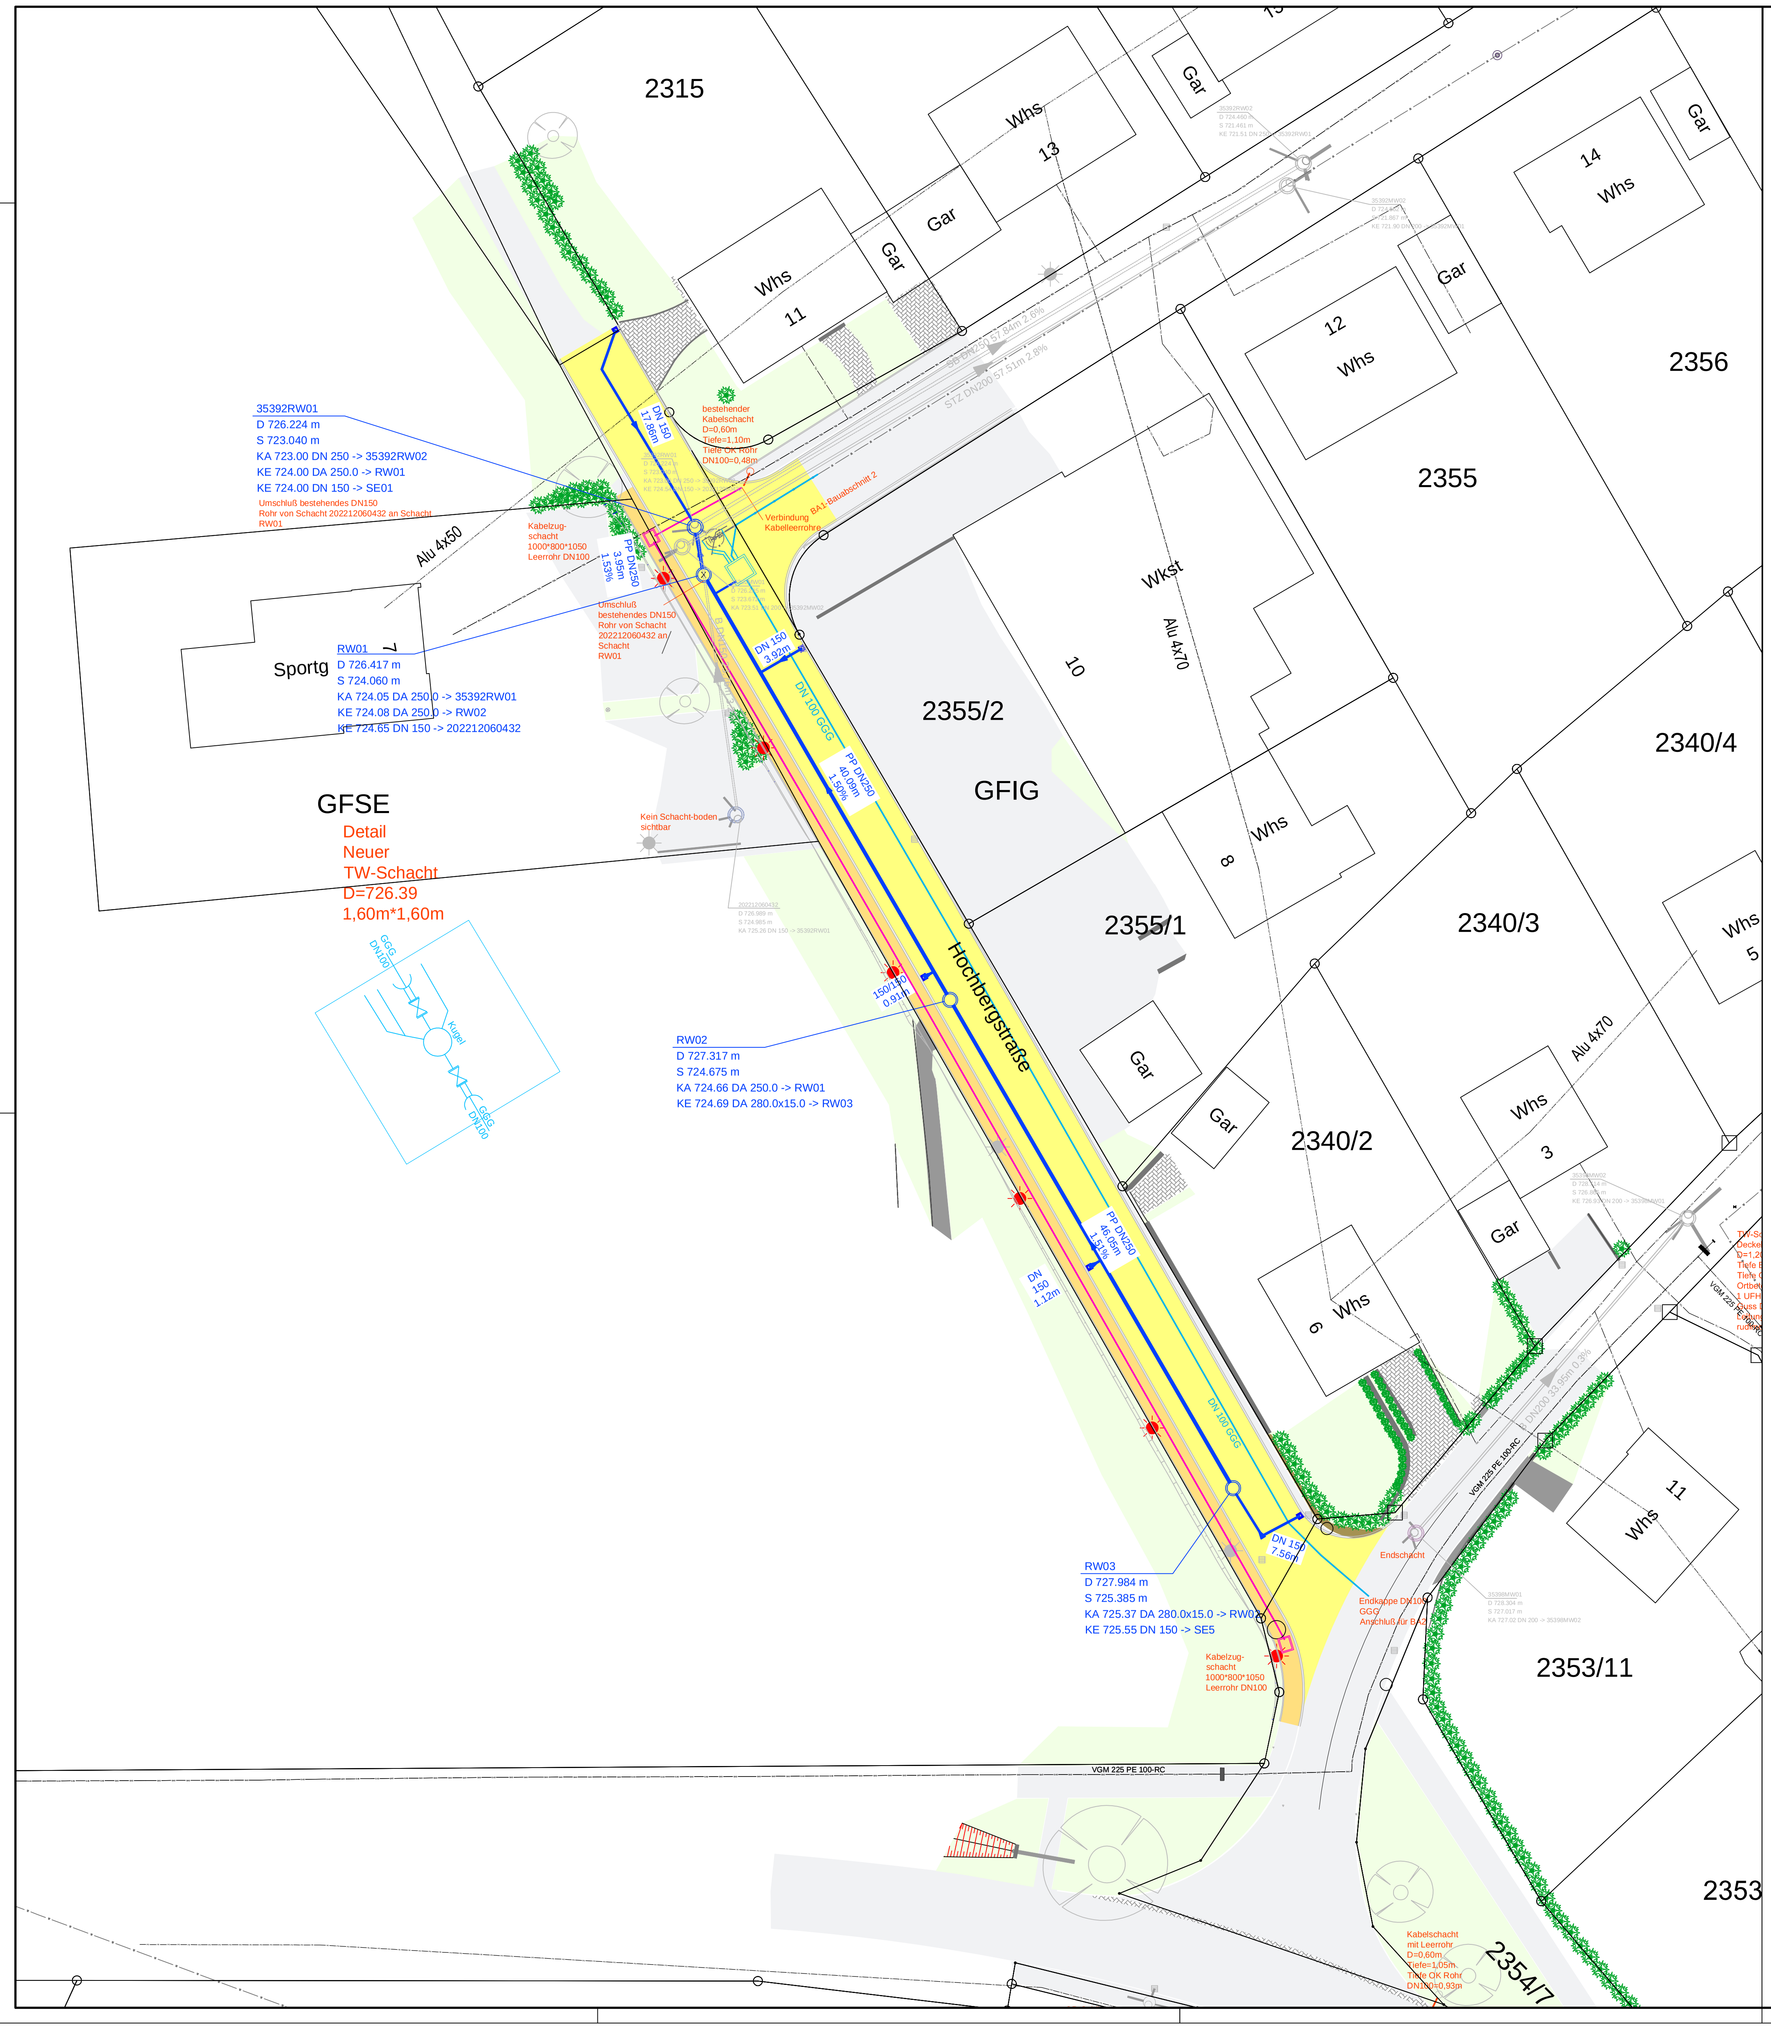

Legende

Planung	Bestand
Straßen asphaltiert	Asphaltfläche
Gehweg asphaltiert	Betonfläche
Straßenbeleuchtung	Splitt-/Schotterflächen
RW Kanal	Steingarten
Wasserleitung	Pflasterflächen
Straßeneinlauf	Plattenbelag
	Treppe
	Mauer
	Gebüsch
	Zaun
	Baumstandort
	best. Straßenbeleuchtung
	best.Strasseneinlauf
	best.Zulauf, versch. DN und Material
	best.RW-Kanal
	best.MW-Kanal

Koordinatensystem ETRS89 UTM32 / Höhensystem wurde an vorhandenes Kanalsystem angeglichen

Für Fremdpläne wird keine Gewähr übernommen !

Index	Datum	Änderungsgegenstand	gezeichnet	bearbeitet

Stadt Schömberg
OT Schörzingen

Erneuerung der Hochbergstraße

Ausführungsplanung — Projekt 05SCO22062

Kanal,Wasser

	Datum	Name	Anlage
bearbeitet	12.06.2023	T. Stickel	
gezeichnet	12.06.2023	T. Stickel	
geprüft	12.06.2023	R.Christ	

Lageplan — Maßstab 1 : 250 — Plan-Nr. 00KA05LP00009

Auftraggeber / Antragsteller:
Stadt Schömberg
Alte Hauptstraße 7
72355 Schömberg
Telefon: 07427/9402-0

Dunningen, _____

Planverfasser:
BIT Ingenieure AG
Goldenbühlstraße 15
78048 Villingen-Schwenningen
Telefon: +49 7721 2036-0
Telefax: +49 7721 2036-11
villingen@bit-ingenieure.de
www.bit-ingenieure.de
Villingen-Schwenningen | Karlsruhe | Freiburg | Heilbronn | Öhringen

Villingen, _____