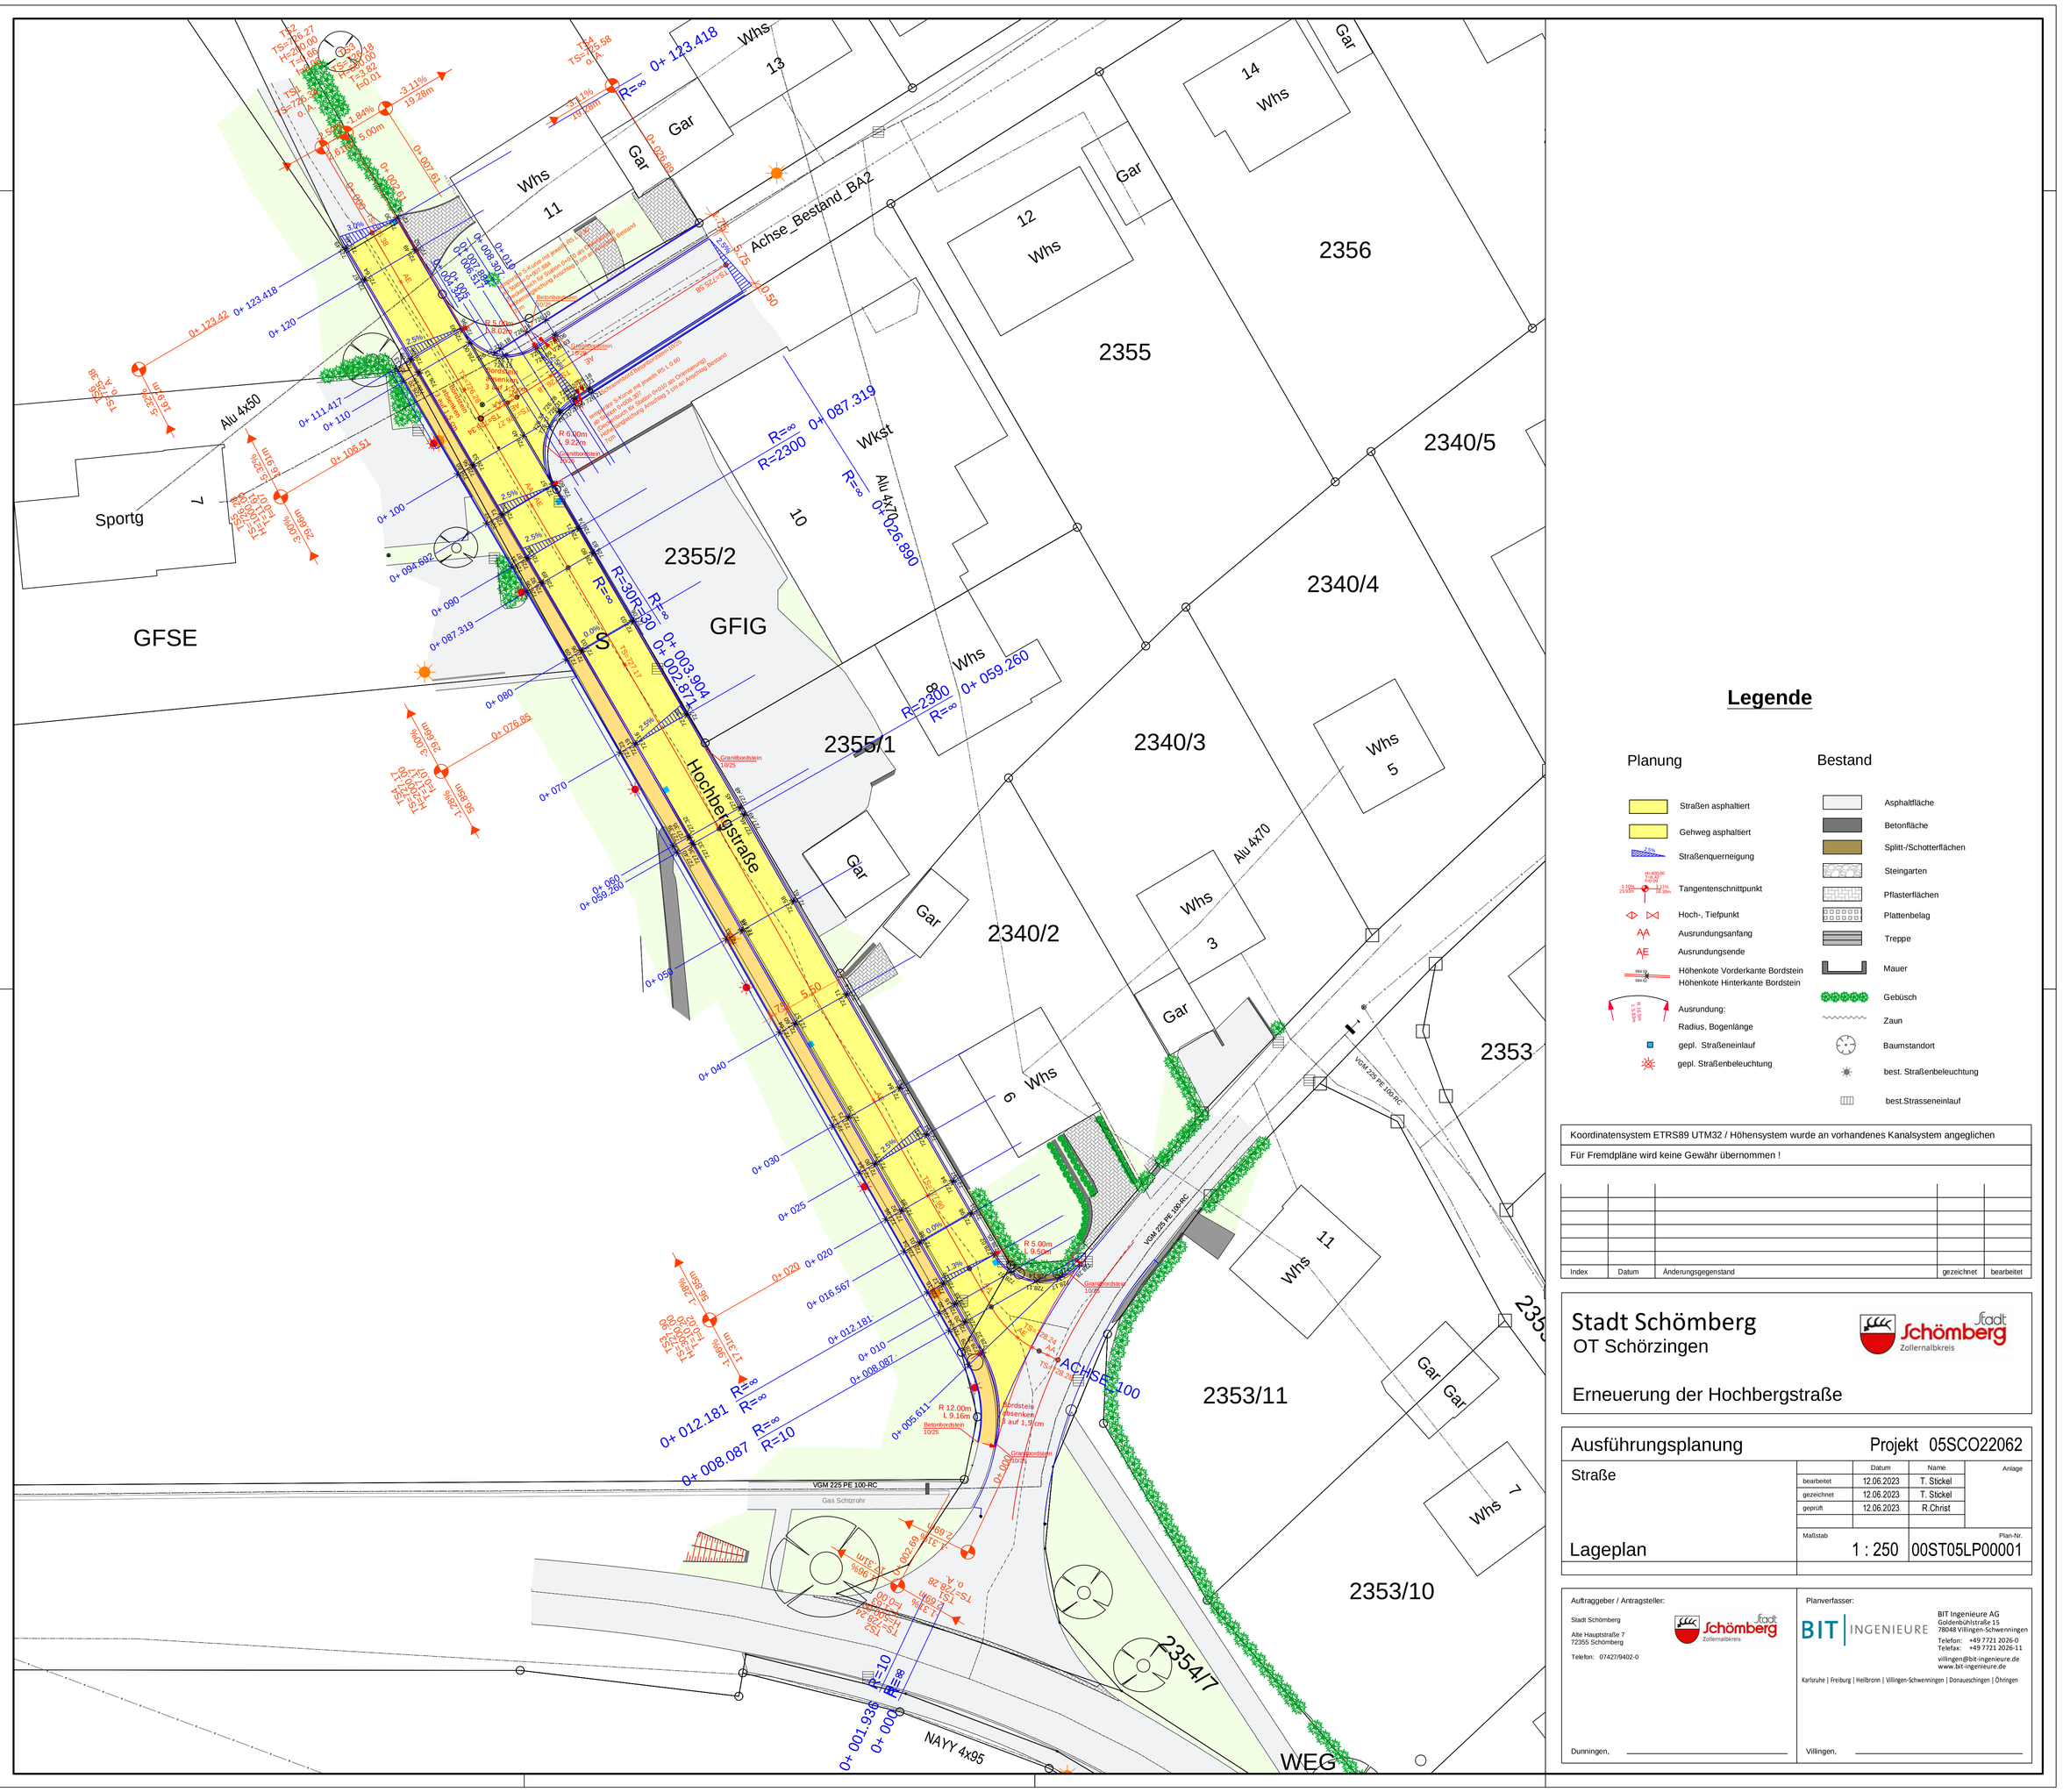

Legende

Planung

- Straßen asphaltiert
- Gehweg asphaltiert
- Straßenquerneigung
- Tangentenschnittpunkt
- Hoch-, Tiefpunkt
- AA Ausrundungsanfang
- AE Ausrundungsende
- Höhenkote Vorderkante Bordstein / Höhenkote Hinterkante Bordstein
- Ausrundung: Radius, Bogenlänge
- gepl. Straßeneinlauf
- gepl. Straßenbeleuchtung

Bestand

- Asphaltfläche
- Betonfläche
- Splitt-/Schotterflächen
- Steingarten
- Pflasterflächen
- Plattenbelag
- Treppe
- Mauer
- Gebüsch
- Zaun
- Baumstandort
- best. Straßenbeleuchtung
- best.Strasseneinlauf

Koordinatensystem ETRS89 UTM32 / Höhensystem wurde an vorhandenes Kanalsystem angeglichen

Für Fremdpläne wird keine Gewähr übernommen !

Index	Datum	Änderungsgegenstand	gezeichnet	bearbeitet

Stadt Schömberg
OT Schörzingen

Erneuerung der Hochbergstraße

Ausführungsplanung — Projekt 05SCO22062

Straße

	Datum	Name	Anlage
bearbeitet	12.06.2023	T. Stickel	
gezeichnet	12.06.2023	T. Stickel	
geprüft	12.06.2023	R.Christ	

Lageplan

Maßstab 1 : 250 — Plan-Nr. 00ST05LP00001

Auftraggeber / Antragsteller:
Stadt Schömberg
Alte Hauptstraße 7
72355 Schömberg
Telefon 07427/9402-0

Planverfasser:
BIT Ingenieure AG
Goldersbühlstraße 15
78048 Villingen-Schwenningen
Telefon: +49 7721 2026-0
Telefax: +49 7721 2026-11
villingen@bit-ingenieure.de
www.bit-ingenieure.de
Karlsruhe | Freiburg | Heilbronn | Villingen-Schwenningen | Donaueschingen | Öhringen

Dunningen, _____

Villingen, _____