
ACHSE_100 0+ 030


M = 1:100
Überhöhung = 1.0
725.00 m ü. NHN

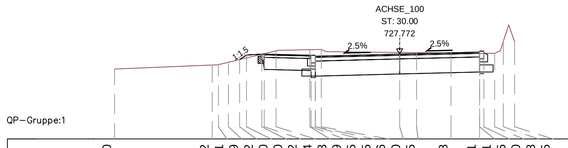

Station	[m]	-9.30	-6.12	-5.91	-5.59	-5.20	-5.00	-4.50	-4.42	-4.20	-4.04	-3.93	-2.89	-2.75	-2.57	-2.56	0.00	0.55	1.68	2.61	2.75	3.10	3.38	3.75
Gelände	[m ü. NHN]	727.28	727.42	727.43	727.51	727.59	727.60	727.76	727.78	727.77	727.91	727.92	727.92	727.92	727.75	727.92	727.82	727.82	727.81	727.80	727.80	727.79	728.19	728.17
Straße	[m ü. NHN]		727.59	727.74	727.77	727.77	727.78	727.73	727.73	727.73	727.73	727.73	727.73	727.73	727.75	727.71	727.92	727.77	727.81	727.84	727.87	727.87	727.87	
Abstand Gelände-Straße	[m]		-0.00	-0.10	-0.01	0.01	0.02	0.18	0.18	0.19	0.19	0.22	0.22	0.22	0.05	0.03	0.05	0.03	-0.01	-0.04	-0.07	-0.07	-0.07	

ACHSE_100 0+ 040


M = 1:100
Überhöhung = 1.0
724.00 m ü. NHN

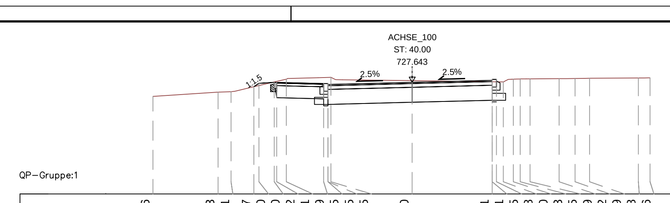

Station	[m]	-8.46	-6.33	-6.11	-5.17	-5.00	-4.50	-4.42	-4.11	-2.89	-2.75	-2.75	-2.65	0.00	2.61	2.61	2.75	2.98	3.30	3.53	3.85	4.79	5.22	5.79	7.38	7.76
Gelände	[m ü. NHN]	727.18	727.33	727.34	727.50	727.54	727.66	727.68	727.75	727.80	727.80	727.81	727.81	727.70	727.66	727.66	727.66	727.66	727.75	727.76	727.76	727.77	727.77	727.78	727.78	727.79	727.79
Straße	[m ü. NHN]		727.50	727.61	727.64	727.64	727.63	727.60	727.60	727.57	727.58	727.64	727.71	727.74	727.74											
Abstand Gelände-Straße	[m]		-0.00	-0.07	0.01	0.03	0.02	0.11	0.20	0.20	0.23	0.23	0.05	-0.05	-0.08	-0.08										

ACHSE_100 0+ 050


M = 1:100
Überhöhung = 1.0
724.00 m ü. NHN

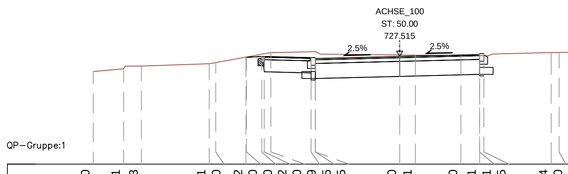

Station	[m]	-10.00	-9.01	-8.43	-6.21	-6.00	-5.02	-5.00	-4.50	-4.42	-4.20	-2.89	-2.75	0.00	0.51	2.00	2.61	2.61	2.75	4.94	5.20	5.79
Gelände	[m ü. NHN]	727.02	727.11	727.20	727.28	727.31	727.49	727.50	727.60	727.64	727.67	727.67	727.67	727.56	727.56	727.55	727.54	727.54	727.54	727.64	727.65	727.66
Straße	[m ü. NHN]				727.49	727.48	727.51	727.51	727.51	727.48	727.48	727.45		727.51	727.53	727.56	727.58	727.61	727.61			
Abstand Gelände-Straße	[m]				-0.00	0.01	0.01	0.09	0.13	0.19	0.19	0.23		0.05	0.03	-0.02	-0.04	-0.07	-0.07			

ACHSE_100 0+ 059.260


M = 1:100
Überhöhung = 1.0
724.00 m ü. NHN

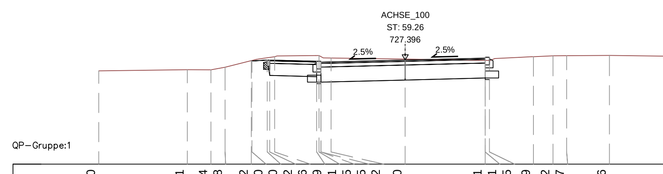

Station	[m]	-10.00	-7.11	-6.34	-5.68	-5.02	-5.00	-4.50	-4.42	-4.26	-2.89	-2.81	-2.75	-2.75	-2.72	0.00	2.61	2.61	2.75	4.19	4.82	5.27	6.66	9.64	10.00
Gelände	[m ü. NHN]	727.05	727.09	727.08	727.15	727.38	727.38	727.47	727.48	727.50	727.54	727.55	727.51	727.51	727.46	727.43	727.39	727.39	727.38	727.51	727.54	727.54	727.55	727.51	727.50
Straße	[m ü. NHN]					727.38	727.38	727.40	727.40	727.39	727.38	727.36	727.36	727.33	727.34	727.40	727.46	727.49	727.49						
Abstand Gelände-Straße	[m]					-0.00	0.00	0.08	0.09	0.11	0.15	0.19	0.15	0.18	0.13	0.03	-0.07	-0.10	-0.11						

ACHSE_100 0+ 060


M = 1:100
Überhöhung = 1.0
724.00 m ü. NHN

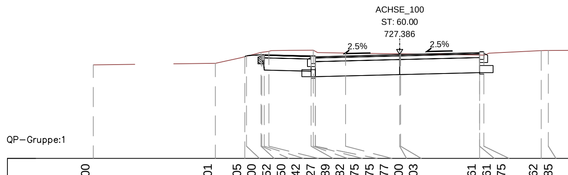

Station	[m]	-10.00	-6.01	-5.05	-5.00	-4.50	-4.42	-4.27	-2.82	-2.75	-1.77	-1.77	0.00	0.03	2.61	2.61	2.75	4.62	4.85	6.55	8.93	10.00
Gelände	[m ü. NHN]	727.05	727.11	727.32	727.33	727.46	727.47	727.49	727.53	727.50	727.50	727.47	727.42	727.41	727.37	727.37	727.37	727.52	727.53	727.54	727.50	727.49
Straße	[m ü. NHN]			727.32	727.36	727.38	727.39	727.38	727.35	727.35	727.32	727.34	727.39	727.39	727.45	727.48	727.48					
Abstand Gelände-Straße	[m]			-0.00	-0.02	-0.07	0.08	0.09	0.11	0.19	0.19	0.15	0.18	0.03	0.03	-0.08	-0.11	-0.11				

ACHSE_100 0+ 070

M = 1:100
Überhöhung = 1.0
724.00 m ü. NHN

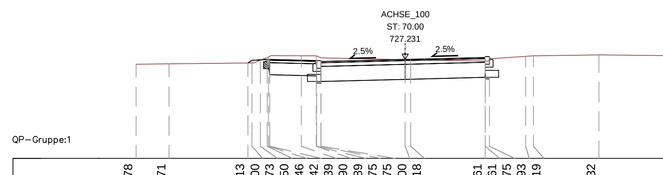

Station	[m]	-8.78	-7.71	-5.13	-5.00	-4.73	-4.50	-4.42	-3.39	-2.90	-2.75	-2.75	0.00	0.18	2.61	2.61	2.75	3.93	4.19	6.32	9.00	10.00
Gelände	[m ü. NHN]	727.08	727.09	727.11	727.11	727.21	727.30	727.34	727.35	727.35	727.28	727.28	727.22	727.22	727.18	727.18	727.21	727.33	727.35	727.38	727.35	727.35
Straße	[m ü. NHN]			727.11	727.22	727.23	727.23	727.23	727.21	727.19	727.19	727.16	727.23	727.24	727.30	727.33	727.33					
Abstand Gelände-Straße	[m]			0.00	-0.09	-0.01	0.07	0.08	0.11	0.15	0.16	0.12	0.09	-0.01	-0.11	-0.14	-0.12					

Legende

ACHSE_100	Bezeichnung der Achse
ST: 101.85	Bezeichnung der Station
726.396	Höhe der Achse
2.5%	Quergefälle

Stationen:

0+030
0+040
0+050
0+059.260
0+060
0+070

Für Fremdpläne wird keine Gewähr übernommen !

Index	Datum	Änderungsgegenstand	gezeichnet	bearbeitet

Stadt Schömberg
OT Schörzingen

Erneuerung der Hochbergstraße

Ausführungsplanung — Projekt 05SCO22062

Straße

Querprofil Achse 100
0+030 - 0+060

	Datum	Name
bearbeitet	12.06.2023	T. Stickel
gezeichnet	12.06.2023	T. Stickel
geprüft	12.06.2023	R.Christ

Anlage

Maßstab 1 : 100

Plan-Nr. 00ST05QP00005

Auftraggeber / Antragsteller:
Stadt Schömberg
Alte Hauptstraße 7
72355 Schömberg
Telefon: 07427/9402-0

Dunningen, _____

Planverfasser:
BIT Ingenieure AG
Goldenbühlstraße 15
78048 Villingen-Schwenningen
Telefon: +49 7721 2026-0
Telefax: +49 7721 2026-10
villingen@bit-ingenieure.de
www.bit-ingenieure.de
Karlsruhe | Freiburg | Heilbronn | Villingen-Schwenningen | Donaueschingen | Ohringen

Villingen, _____