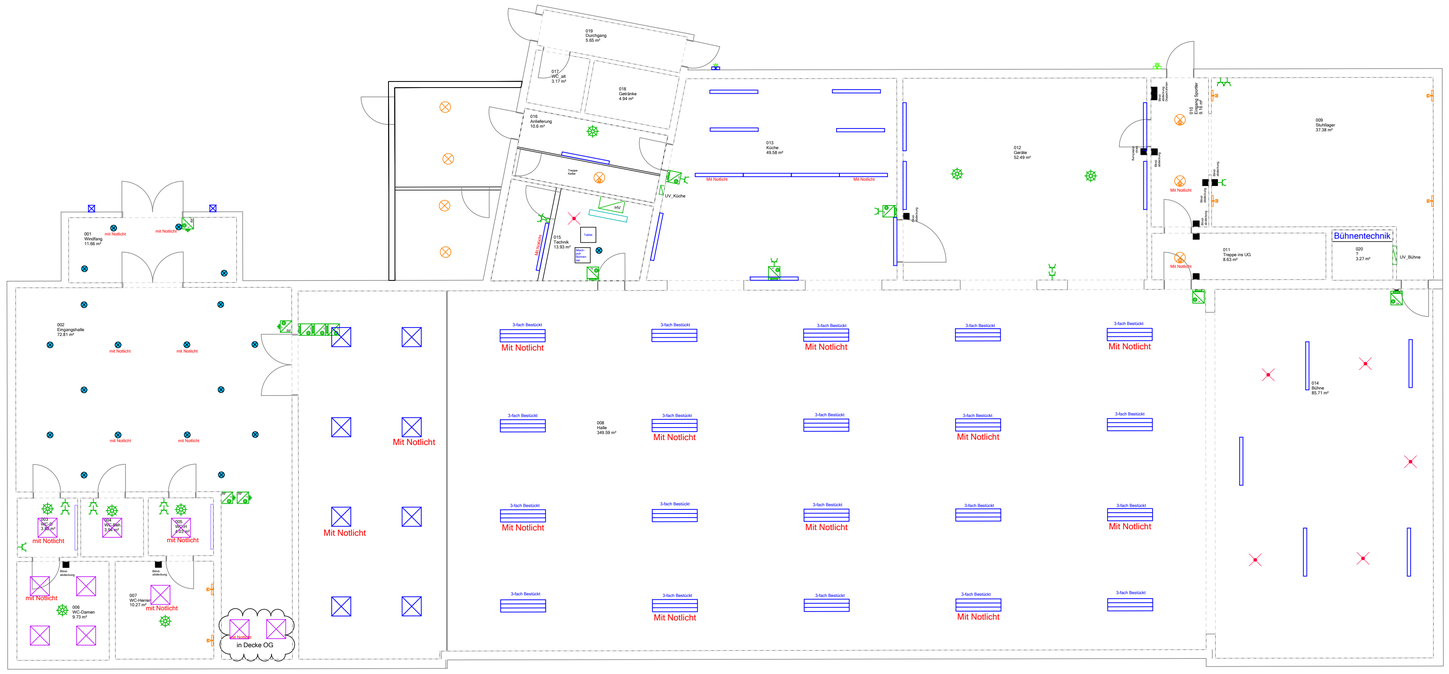

Gebäudeautomation (KNX)
- KNX Tastsensor 1-fach
- KNX Funktaster
- KNX Tastsensor 2-fach

Langfeldleuchte
- Hallenleuchte
- Ridi Feuchtraumwannleuchte
- Ridi F-Line
- Planlicht p.forty 1414x44 ohne Bewegungsmelder

Leuchte (diverse)
- Sicherheits-Leuchte für Deckenmontage 1x8W in BS
- Steinel Rundleuchte mit Bewegungsmelder
- Ridi EDLR D=195
- Ridi FPL3 mit Aufbaurahmen
- Bega Wandleuchte 31035K3
- Bega Wandleuchte 24174K3 D=260mm mit Bewegungsmelder
- Ridi FPL3

Sensor
- Decken-Bewegungsmelder 360° Reichw.ca.Ø 12m

Steckdose
- UP Schukosteckdose 1-fach
- UP Schukosteckdose mit Klappdeckel

Verteiler
- Unterverteiler
- Hauptverteiler

Kabelkanal-Segment
- Brüstungskanal, Höhe 70mm x Breite 110mm

Beschreibung	Architekten-/ Kundenplan Nummer / Index	Datum

Montagehöhe für alle unbeschrifteten Installationsgeräte:

Thermostat:	1,40m OKFFB
Installationsschalter:	1,05m OKFFB
Schutzkontakt - Steckdosen:	0,30m OKFFB

Alle Maschinen-, Geräte-, Heizungs-, Lüftungs-, Sanitär- und Sonnenschutzanschlüsse nach Angabe der Lieferfirmen.
Genaue Typen, Farben, Montagehöhen und Montageorte der Leuchten, Schalter, Steckdosen, Schwachstromgeräten usw. nach Angabe der Bauherrschaft und der Bauleitung.
Alle Maße sind vom Unternehmer verantwortlich am Bau zu prüfen. Unstimmigkeiten sind sofort der Bauleitung mitzuteilen.

Planungsbüro für Elektrotechnik Klaus F. Becker
Inhaber Manuel Westphal
Hans-Holbein-Straße 1
72461 Albstadt-Onstmettingen
Tel.: 07432 / 2621
www.becker-elektroplanung.de

Index	Art der Änderung	geändert am	geändert von

Gewerk:	Elektro
Plan Nr.:	664.2E
Größe:	594 X 841
Stand:	Entwurf
Maßstab:	1:100

	Datum	Name
Gez.	20.10.2023	HF
Gepr.	20.10.2023	CM

Projektplan: Elektroinstallation
Erdgeschoss

Bauvorhaben: Sanierung
Stauseehalle Schömberg