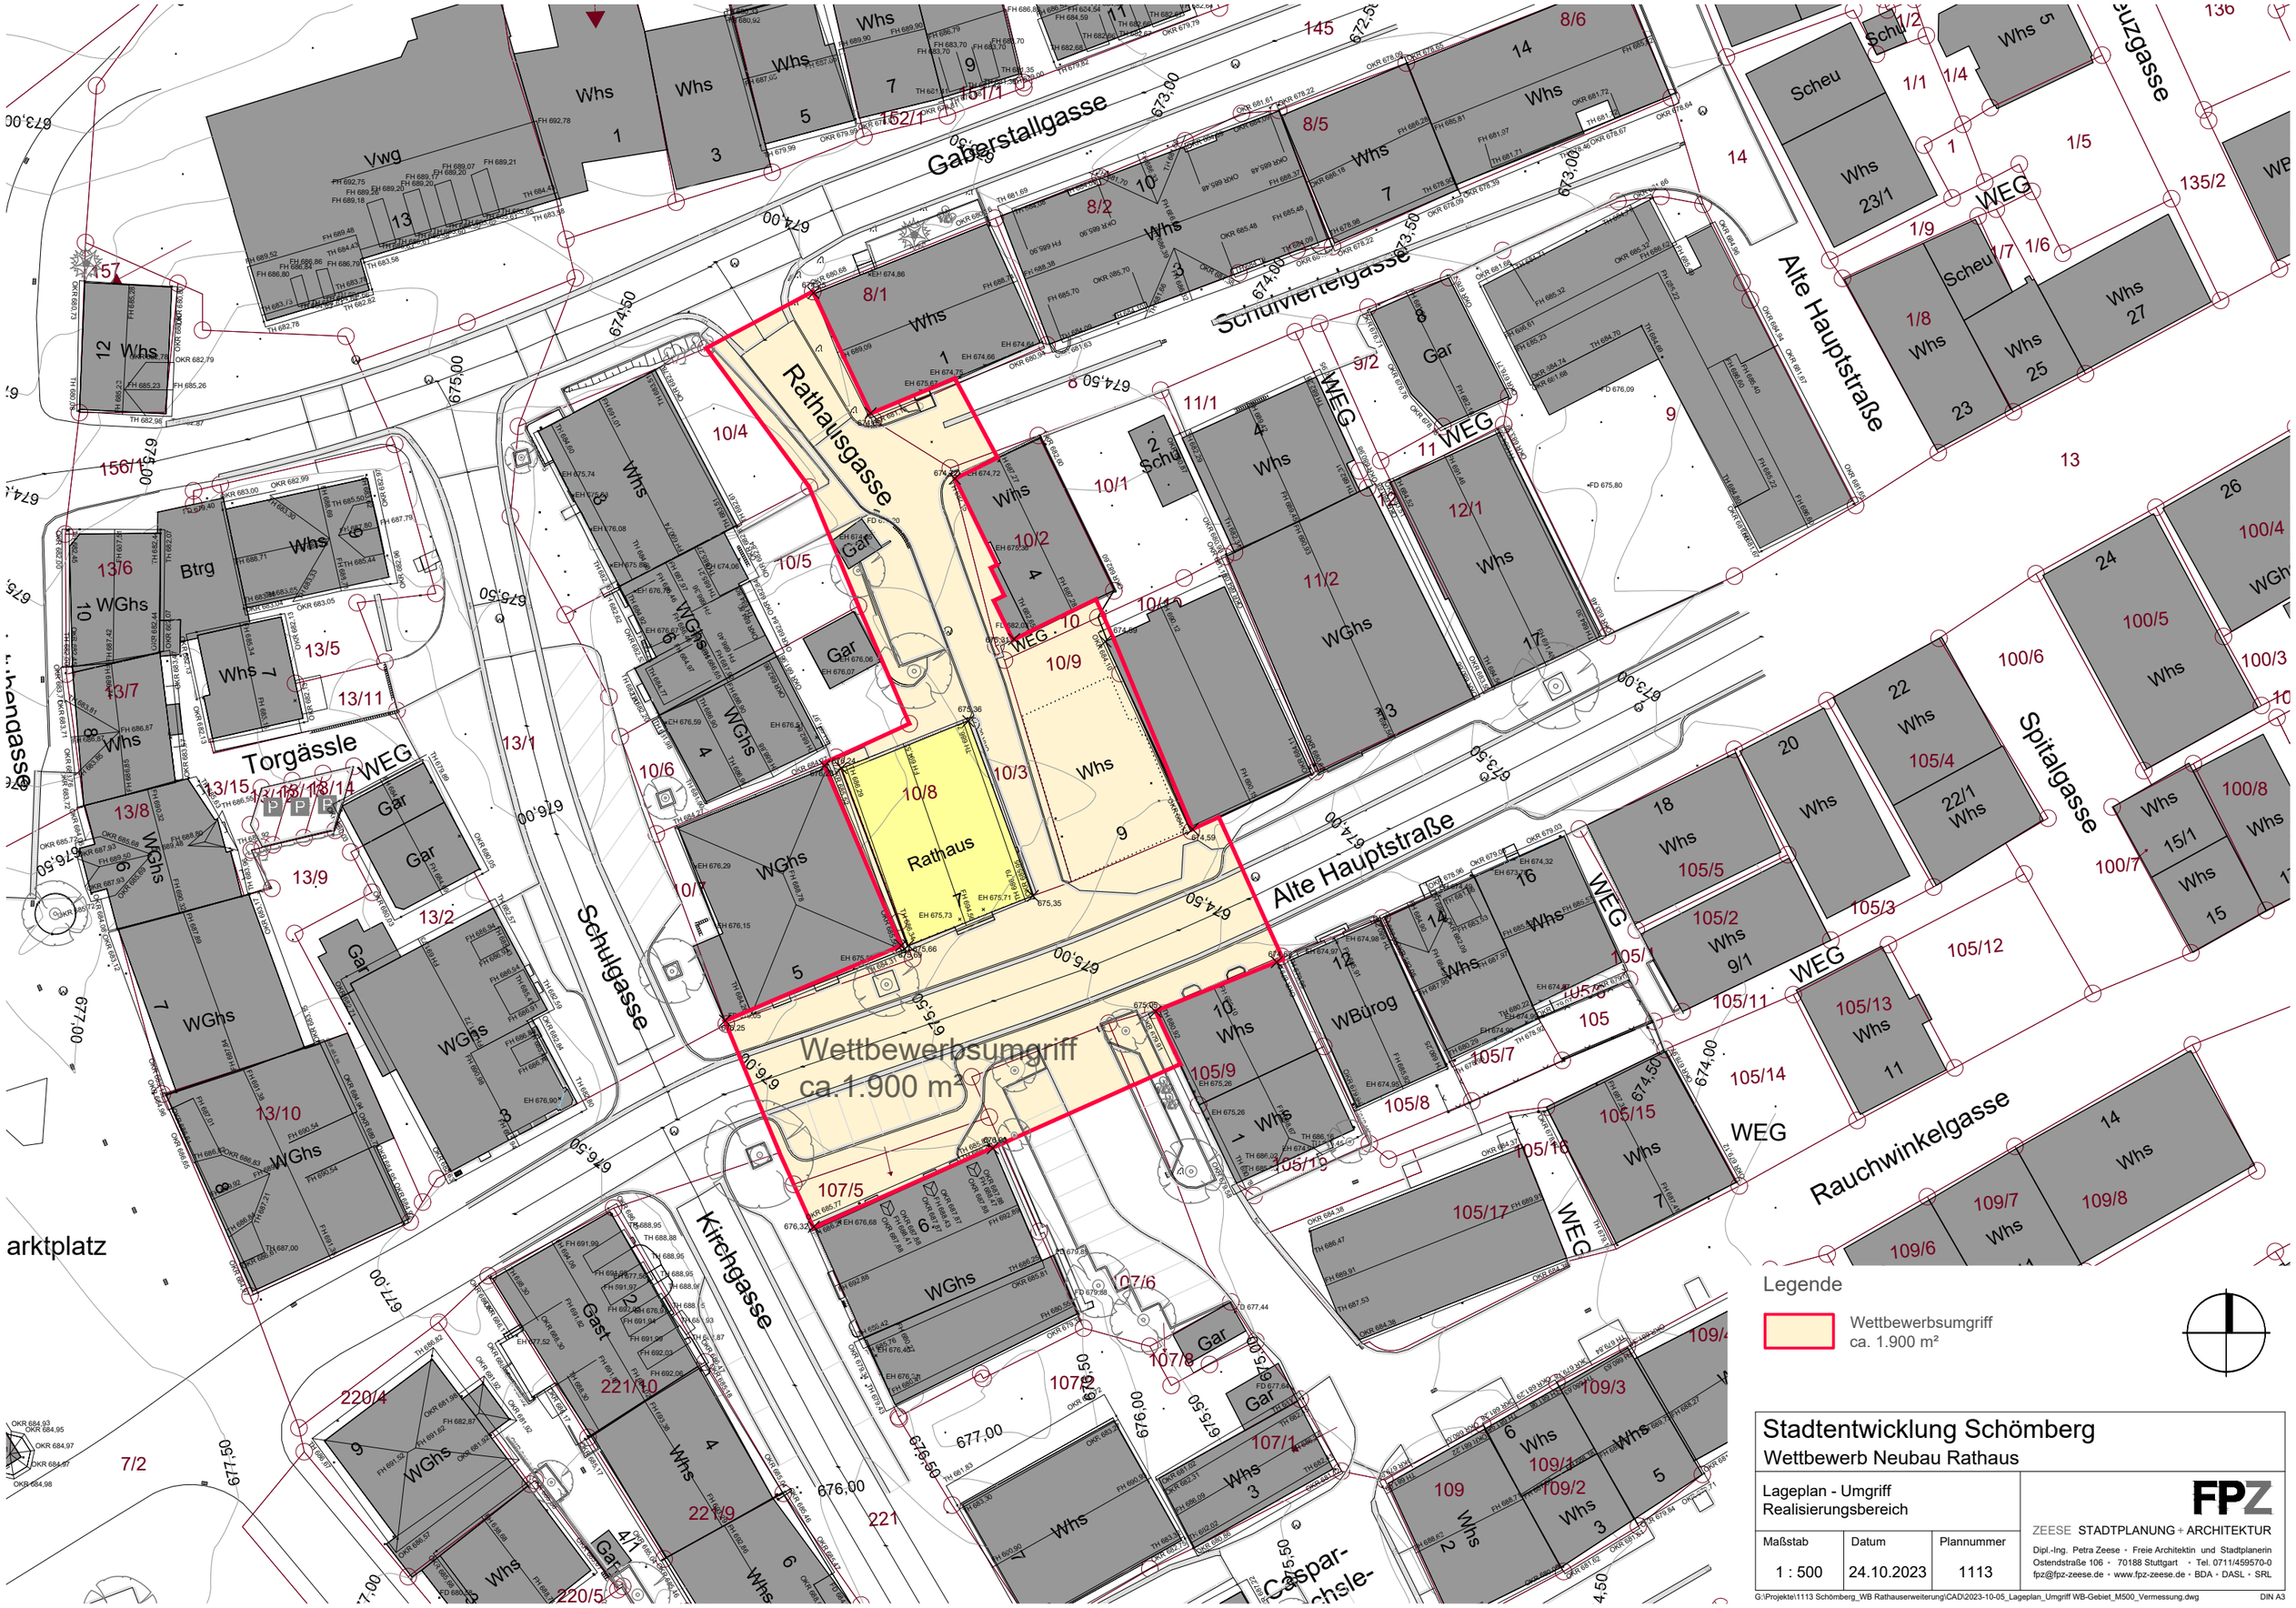

Stadtentwicklung Schömberg

Wettbewerb Neubau Rathaus

Lageplan - Umgriff
Realisierungsbereich

Maßstab	Datum	Plannummer
1 : 500	24.10.2023	1113

FPZ
ZEESE STADTPLANUNG + ARCHITEKTUR
Dipl.-Ing. Petra Zeese • Freie Architektin und Stadtplanerin
Ostendstraße 106 • 70188 Stuttgart • Tel. 0711/459570-0
fpz@fpz-zeese.de • www.fpz-zeese.de • BDA • DASL • SRL

G:\Projekte\1113 Schömberg_WB Rathauserweiterung\CAD\2023-10-05_Lageplan_Umgriff WB-Gebiet_M500_Vermessung.dwg DIN A3