


Kreis: Zollernalbkreis
Stadt: Schömberg

Übersichtsplan

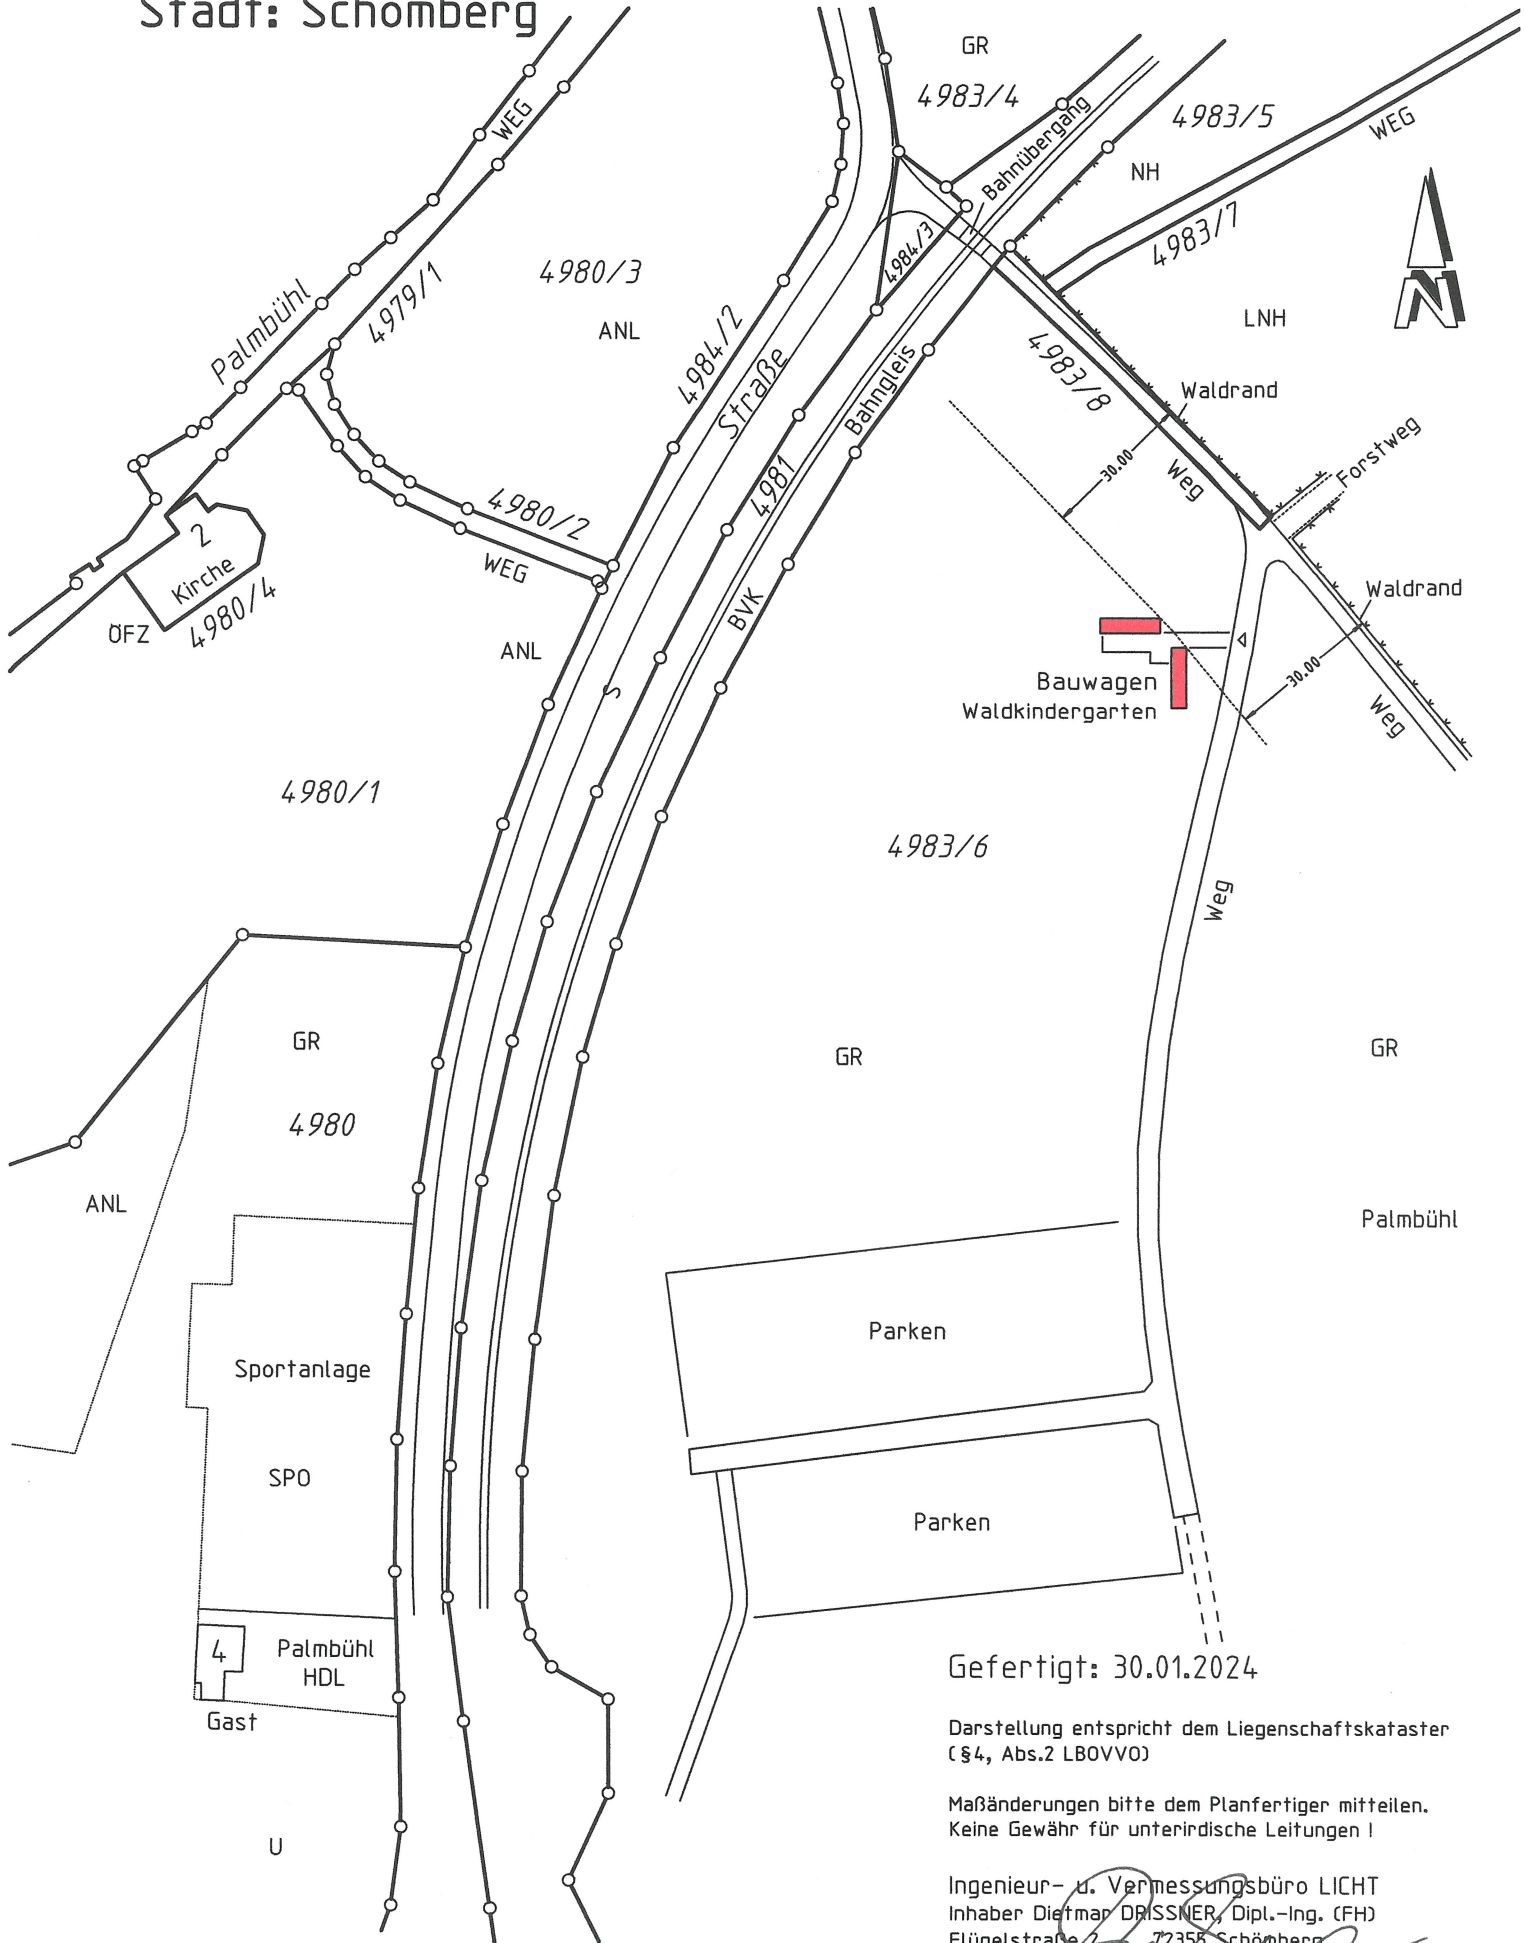

Maßstab 1:1500

Gefertigt: 30.01.2024

Darstellung entspricht dem Liegenschaftskataster (§4, Abs.2 LBOVVO)

Maßänderungen bitte dem Planfertiger mitteilen.
Keine Gewähr für unterirdische Leitungen!

Ingenieur- u. Vermessungsbüro LICHT
Inhaber Dietmar DRISNER, Dipl.-Ing. (FH)
Flügelstraße 2 72355 Schömberg
Tel.: (07427) 2222 Fax: (07427) 8222
info@licht-vermessung.de