LAGEPLAN

zum Bauantrag (§4 LBOVVO)

– zeichnerischer Teil –

Kreis: Zollernalbkreis
Stadt: Schömberg
Gemarkung: Schömberg

Maßstab 1:500

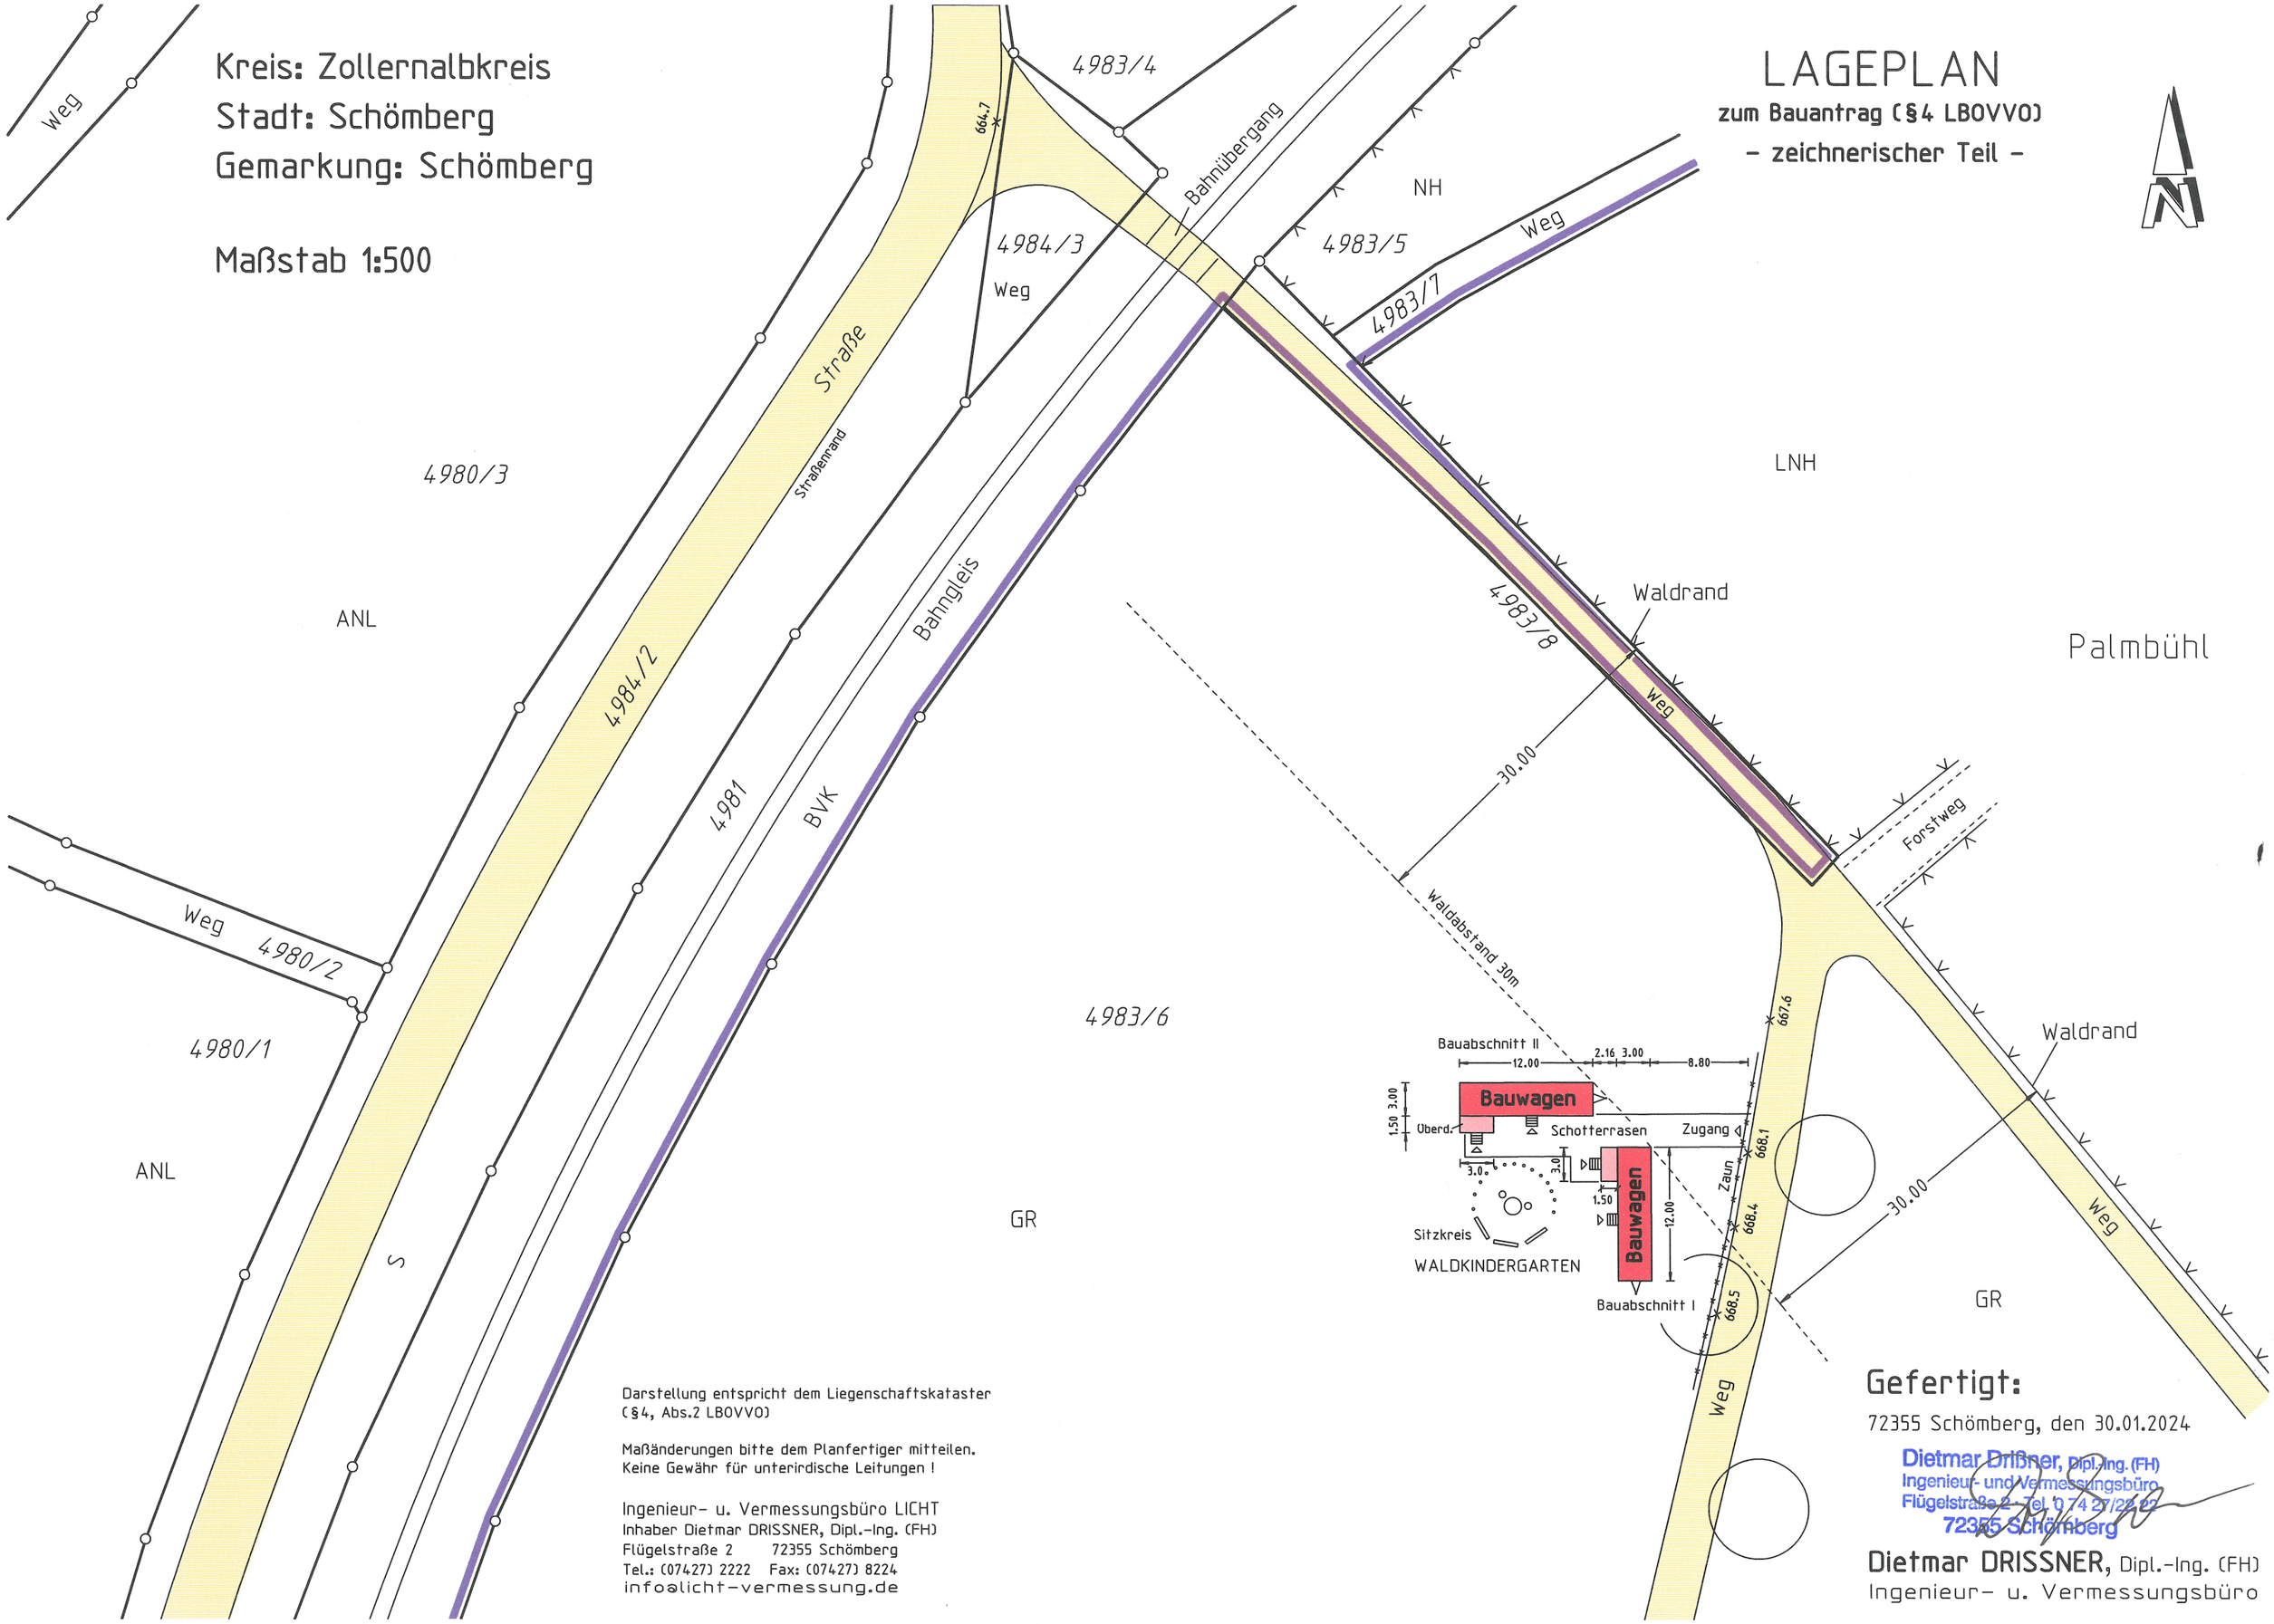

Darstellung entspricht dem Liegenschaftskataster
(§4, Abs.2 LBOVVO)

Maßänderungen bitte dem Planfertiger mitteilen.
Keine Gewähr für unterirdische Leitungen !

Ingenieur- u. Vermessungsbüro LICHT
Inhaber Dietmar DRISSNER, Dipl.-Ing. (FH)
Flügelstraße 2 72355 Schömberg
Tel.: (07427) 2222 Fax: (07427) 8224
info@licht-vermessung.de

Gefertigt:

72355 Schömberg, den 30.01.2024

Dietmar Drißner, Dipl.-Ing. (FH)
Ingenieur- und Vermessungsbüro
Flügelstraße 2 · Tel. 0 74 27/22 67
72355 Schömberg

Dietmar DRISSNER, Dipl.-Ing. (FH)
Ingenieur- u. Vermessungsbüro