



Waldabstand 30m

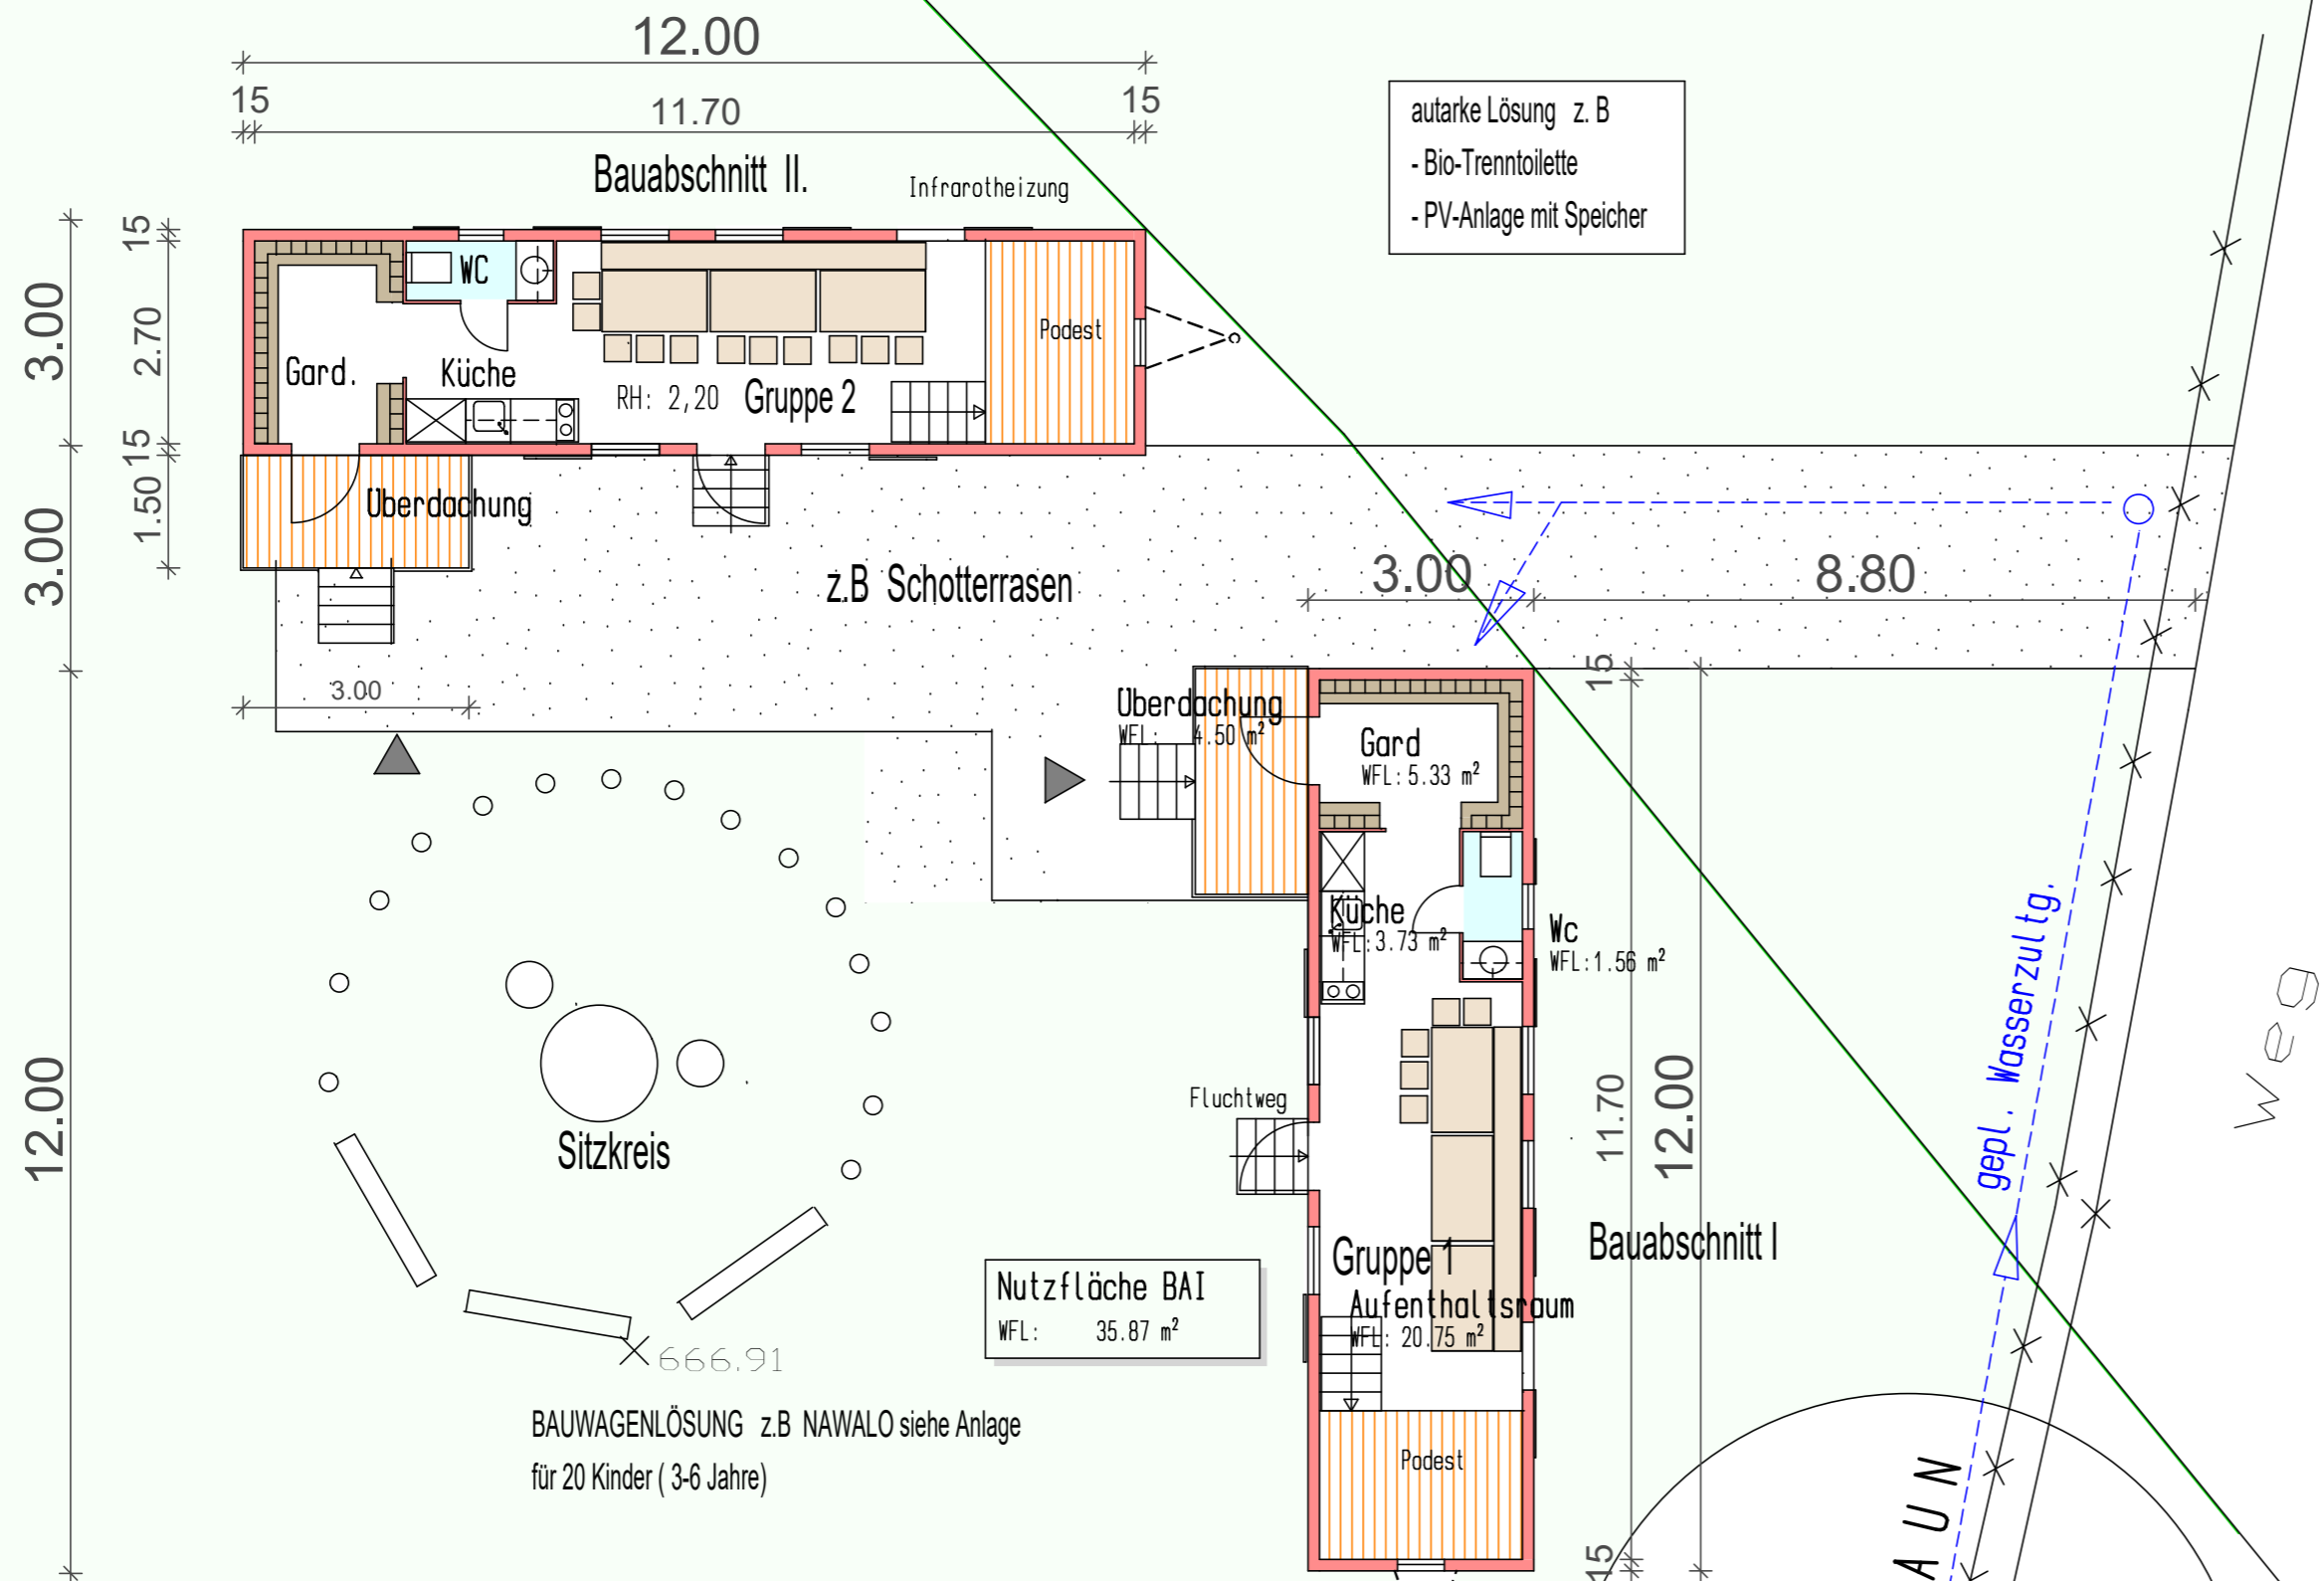

autarke Lösung z. B.
- Bio-Trenntoilette
- PV-Anlage mit Speicher

Nutzfläche BAI
WFL: 35.87 m²

BAUWAGENLÖSUNG z.B. NAWALO siehe Anlage
für 20 Kinder (3-6 Jahre)

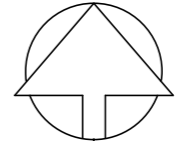

30.00

Z A U N

PROJEKT	Erstellen eines Waldkindergartens als Bauwagenlösung 72355 Schömburg		
BAUHERR	Stadt Schömburg vertr. d.Hr. Bürgermeister Sprenger Alte Hauptstrasse 7 72355 Schömburg		
ARCHITEKT	HOLLE Ute, Dipl.-Ing. FH Freie Architektin Egertenweg 4 72336 Balingen - Ostdorf		
ZEICHNUNG	Erdgeschoss	M.1:100	
LEISTUNGSPHASE			
MASSTAB	1:100		ZEICHN.-NR.
GEZEICHNET			
DATUM	30.01.2024		001
GEPRÜFT			
BLATTGRÖSSE			