


**BEBAUUNGSPLAN
"PFARRSCHEUERAREAL"
IN SCHÖMBERG, STADTTTEIL SCHÖRZINGEN
Zollernalbkreis
ABGRENZUNGSPLAN**

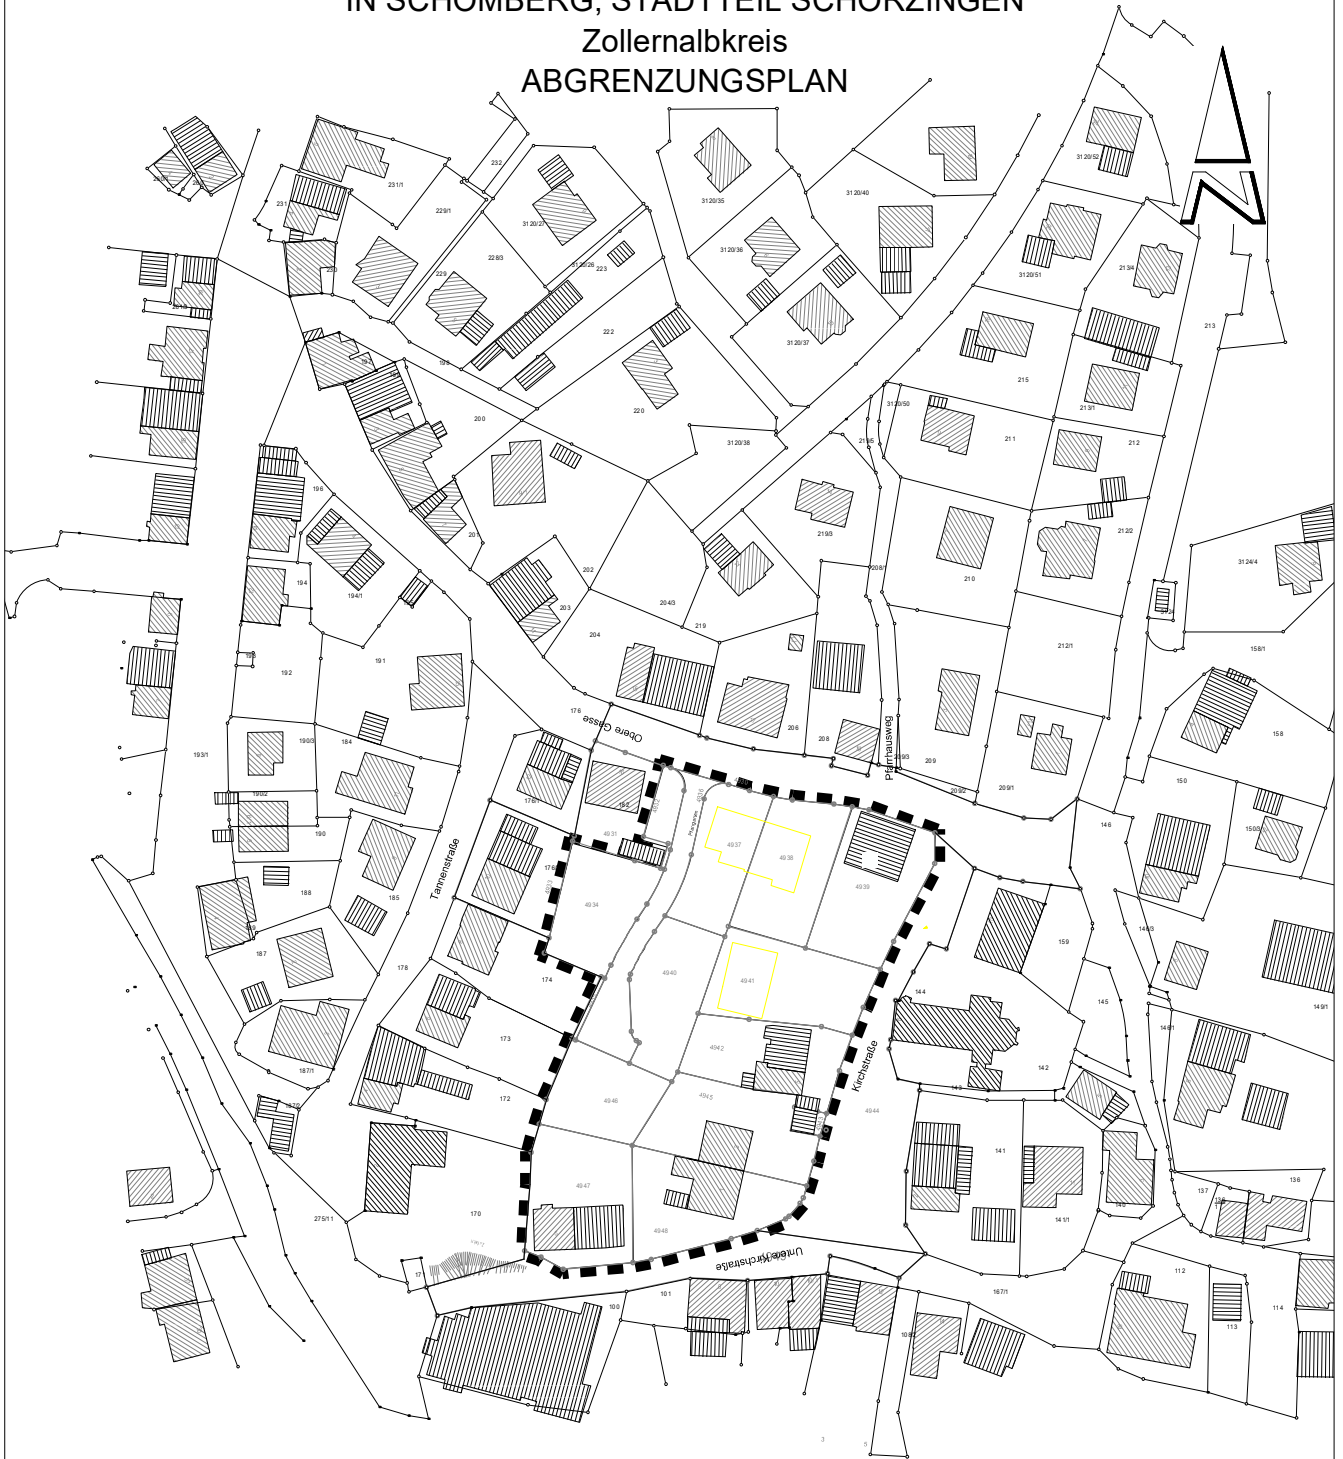

Stadt Schömburg
Zollernalbkreis
Bebauungsplan "Pfarrscheuerareal"
in Schömburg, Stadtteil Schörzingen
Verfahren nach § 13a BauGB

Grenze des räumlichen Geltungsbereichs
des Bebauungsplan "Pfarrscheuerareal"
(§ 9 Abs.7 BauGB)

Planungsstatus:	ENTWURF		
Planart:	ABGRENZUNGSPLAN		
Maßstab:	1 : 2000	Gezeichnet:	sd
Planname:	2022-02-07 Abgrenzungsplan		
Planmaß:	21,0 cm x 29,7 cm (in Original)		
Dateipfad:	P:\2000\0_Gemeinde\21104\Planung-Cad\		
Ausgefertigt:	Sulz a.N., den 20.12.2023		
		Marktplatz 1 72172 Sulz a. N. Tel. 07454 94494-0 Fax 07454 94494-29 info@o-ing.de www.o-ing.de	