


# BEISPIELGRUNDRISS WKW 12000-S-30

1200

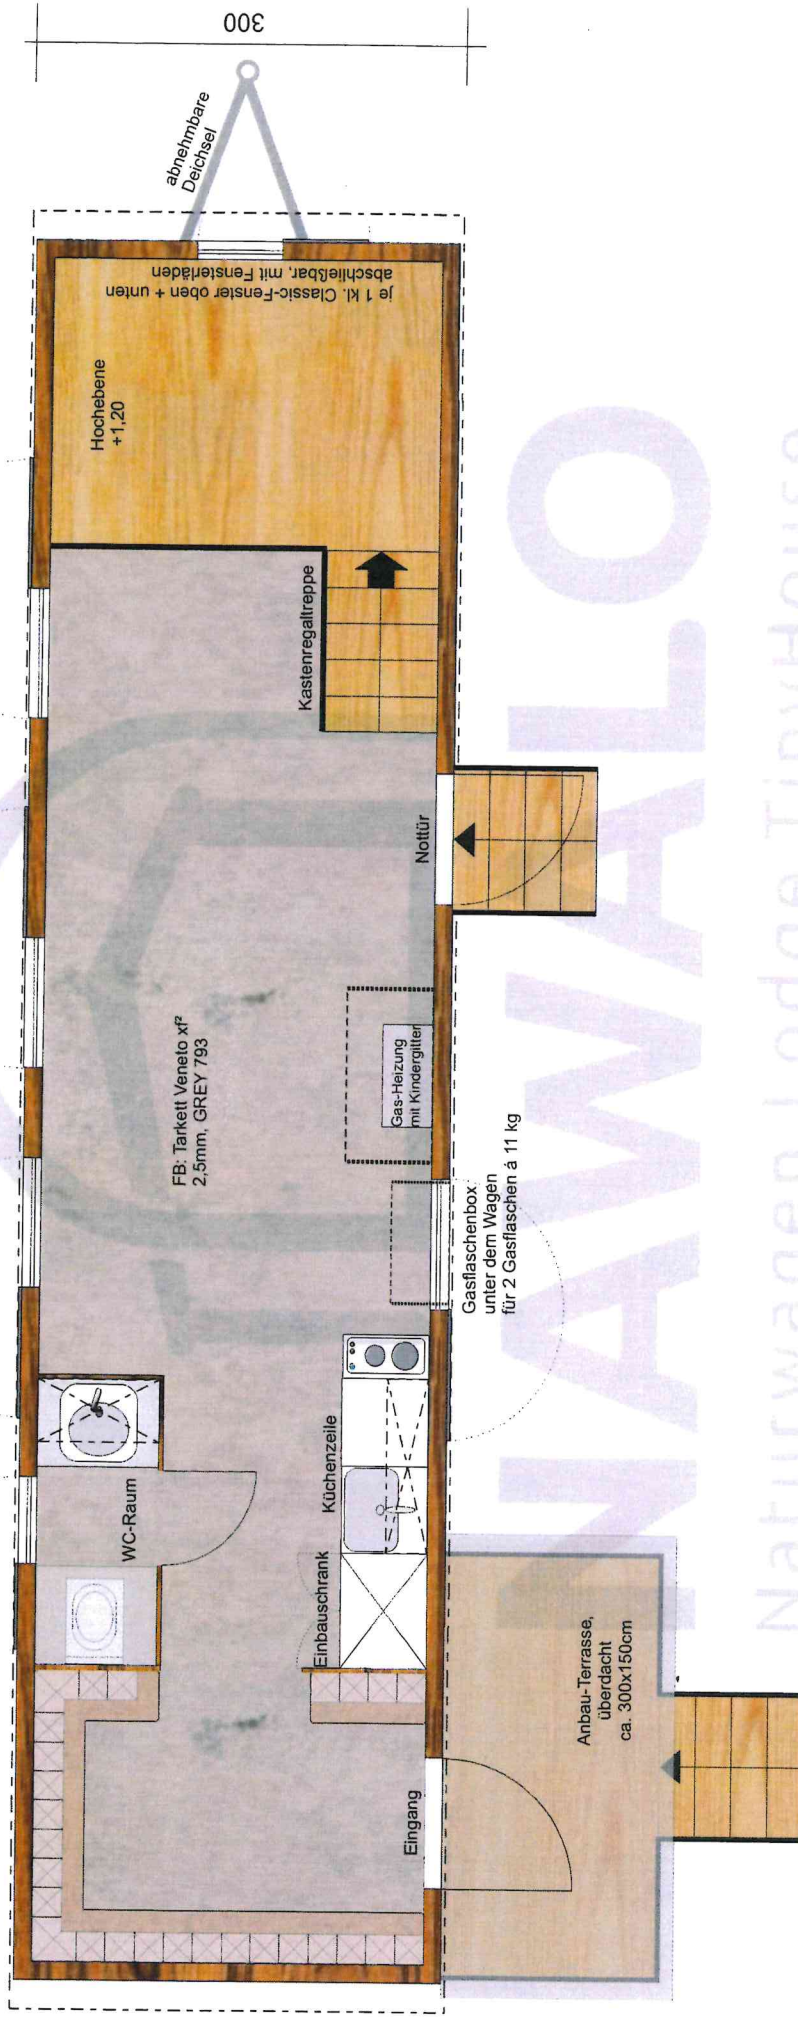

Projekt:	10656 - Schömborg
Status:	Entwurf 01
Ansicht:	Grundriss
Maßstab:	1:50
erstellt:	Z-Nr.: 01/02 240410 NAWALO GmbH





Zeichnung ist nicht verbindlich; enthält eventuell zusätzliche Ausstattung, die nicht im Angebot enthalten ist. Alle Angaben sind Circa-Angaben. Änderungen vorbehalten.

# SEITENANSICHT WKW 12000-S-30

mit Farbbeispiel

Das ist eine Beispiel-Farbgestaltung !  
Kunde muss Farben noch wählen  
(max. 2 Farben nach RAL-Farbtabelle).

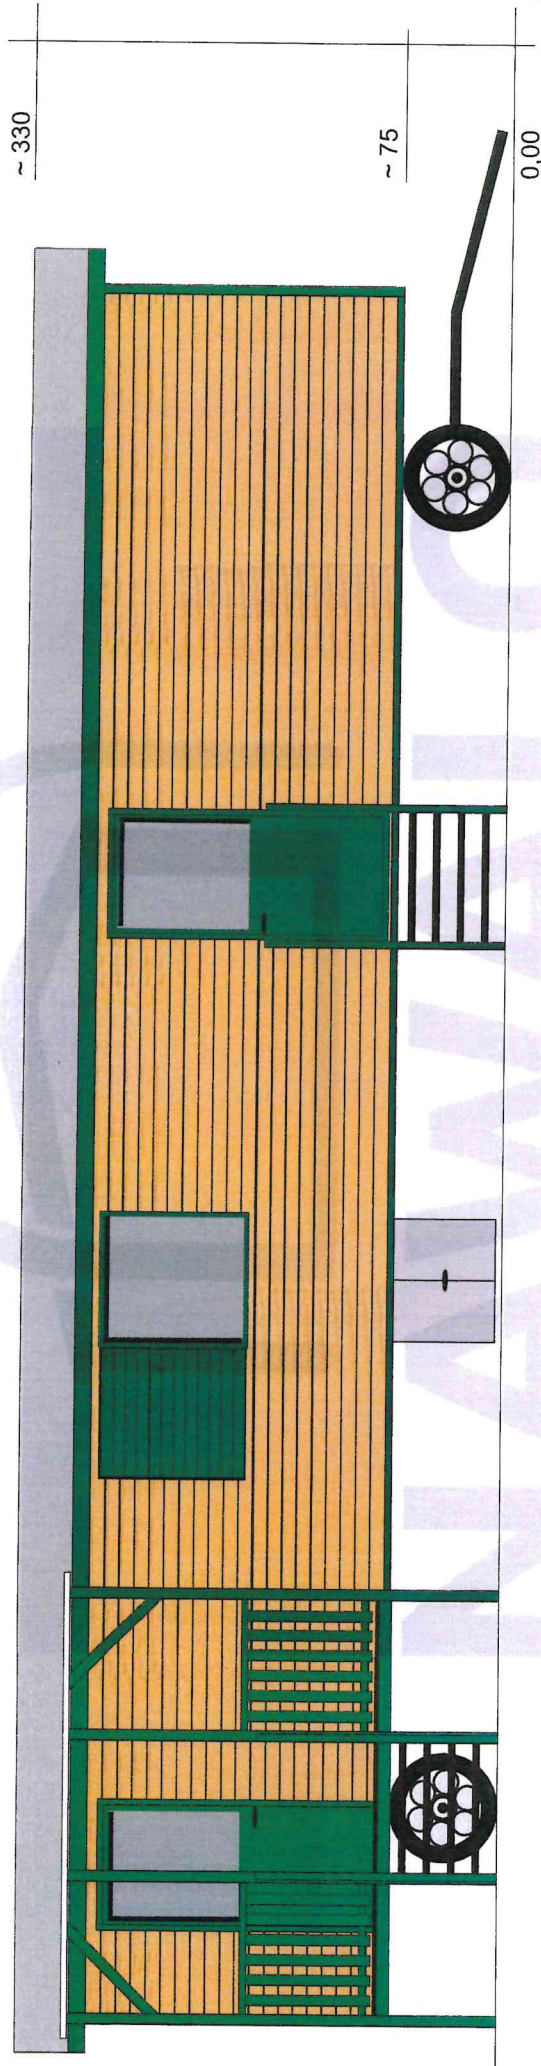

Projekt:	10656 - Schömburg
Status:	Entwurf 01
Ansicht:	Seitenansicht
Maßstab:	1:50
erstellt:	Z-Nr.: 02/02
	240410
	NAWALO GmbH
	 <b>NAWALO</b> <small>NAHWAGEN &amp; TINYHOUSE</small>

Zeichnung ist nicht verbindlich; enthält eventuell zusätzliche Ausstattung, die nicht im Angebot enthalten ist. Alle Angaben sind Circa-Angaben. Änderungen vorbehalten.