Stadt Schömberg

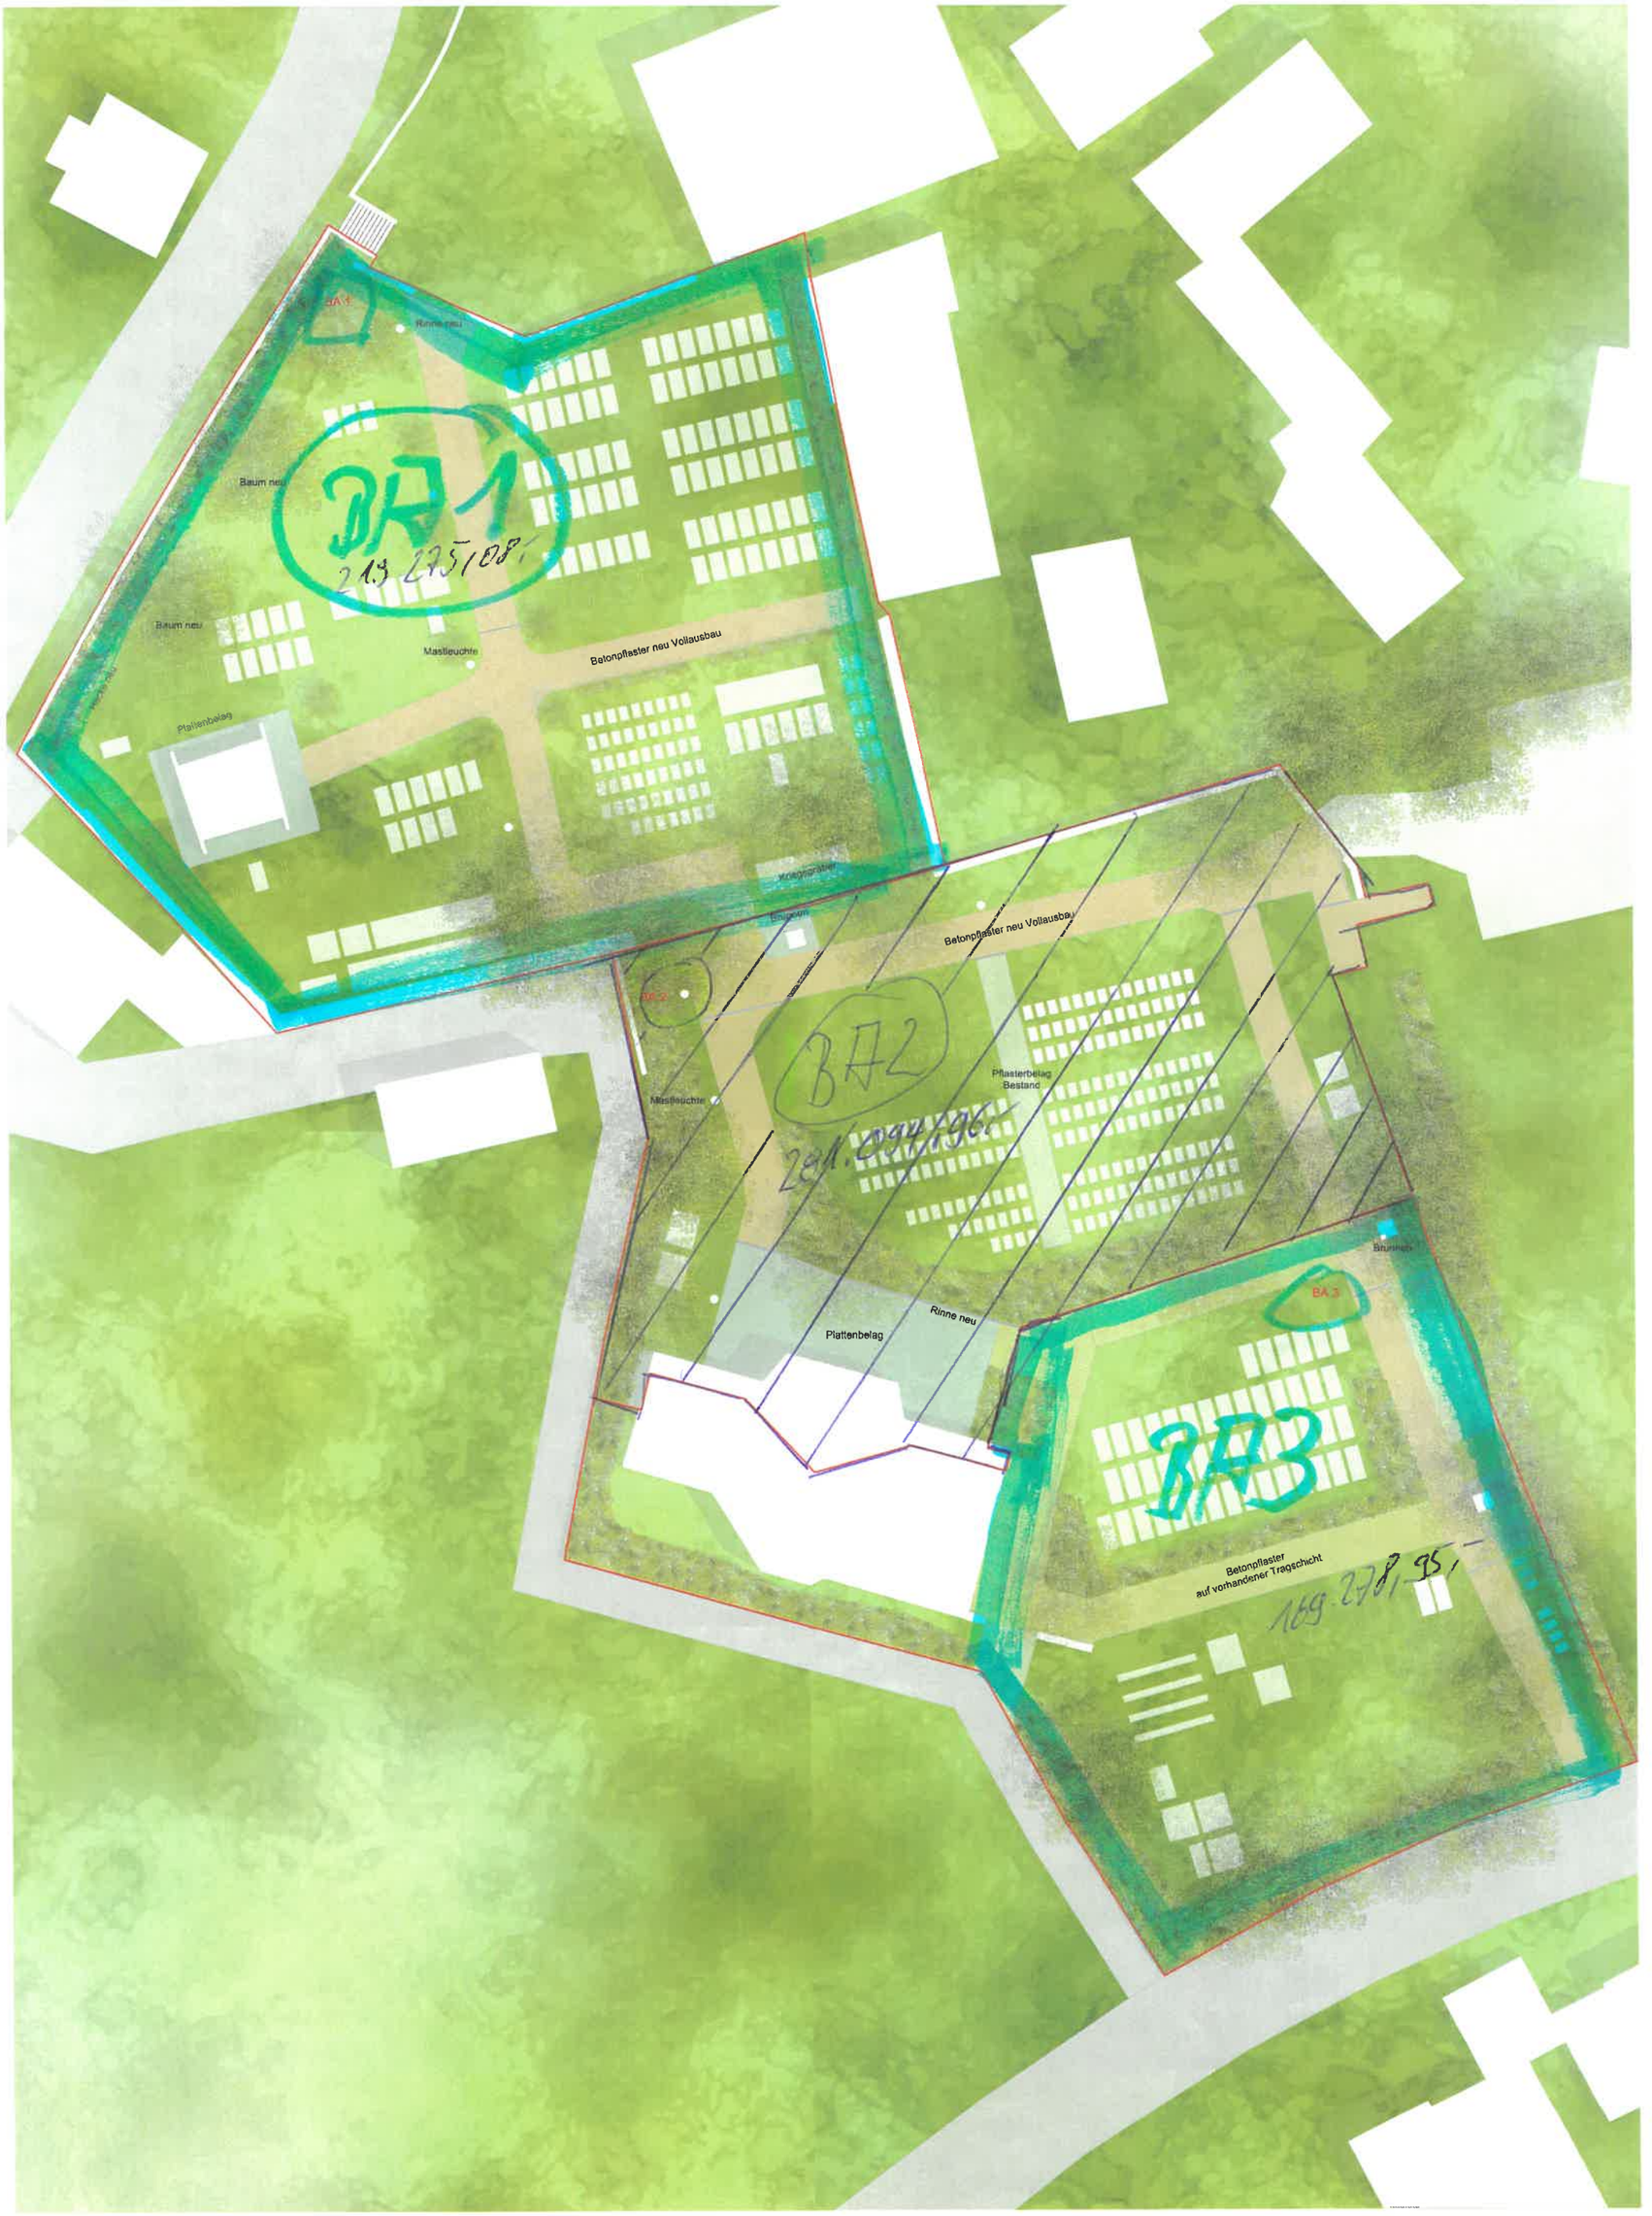

VORENTWURF

VORABZUG

Projektnummer	Plannummer	Datum	Maßstab	Plangröße	Gezeichnet
2342	04	30.11.2023	1: 200	ISO A1	RS

Partnerschaftsgesellschaft mbB | info@schulerundwinz.de
Büro Balingen | Friedrichstrasse 46 | 72336 Balingen | Telefon 07433 9 55 54 99
Büro Stuttgart | Ostendstraße 106 | 70188 Stuttgart | Telefon 0711 50 48 42 11

SCHULER UND WINZ LANDSCHAFTS-ARCHITEKTEN