


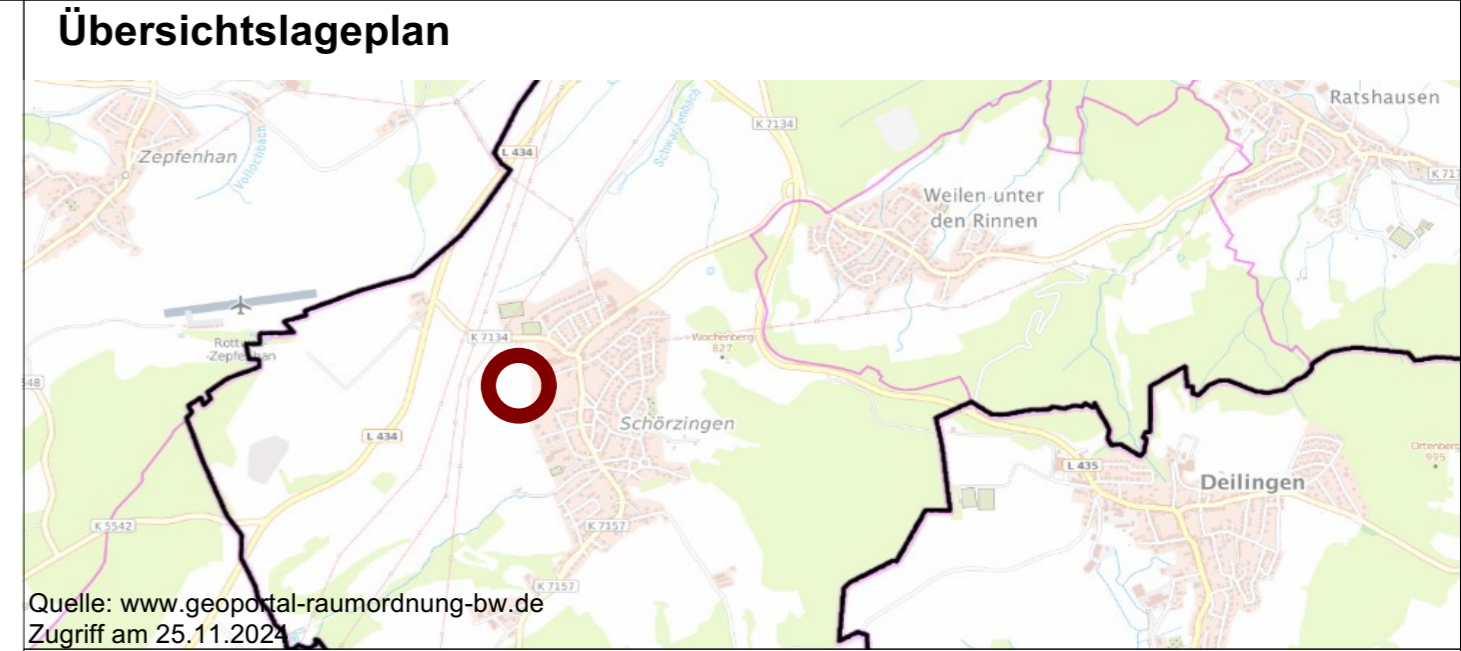




- Legende**
-  Bebauungsplangrenze des Vorhabens
 -  Flächen mit gleicher Bodenbewertung *
- Planung**
-  Sonderbaufläche
- Planinterner Ausgleich**
-  Maßnahme 1 (M1): Grünlandbewirtschaftung auf PV-Stellfläche
 -  Pflanzgebot 1 (PFG 1): Randliche Eingrünung mit Sträuchern
- * Quelle: Bodenschätzung des Landesamts für Geologie, Rohstoffe und Bergbau (LGRB)



Auftraggeber:



Stadt Schömberg
MEIN STÄDTLE AM SEE.

Planersteller:
FRITZ & GROSSMANN • UMWELTPLANUNG GMBH
 Wilhelm-Kraut-Straße 60 72336 Balingen Tel: 07433 / 930363 Fax: 07433 / 930364
 E-Mail: info@grossmann-umweltplanung.de

Projekt:

Bebauungsplan SO „Solarpark Birkenweg“

Plan:
 Maßnahmenplan - Umweltbericht

Maßstab: 1 : 750 **Stand: 28.04.2025**

Landkreis: Zollernalbkreis	Gemarkung: Schörzingen
--------------------------------------	----------------------------------

Grundlagen:	Gefertigt: Brune	Anerkannt
	Geprüft: Laubenstein	