
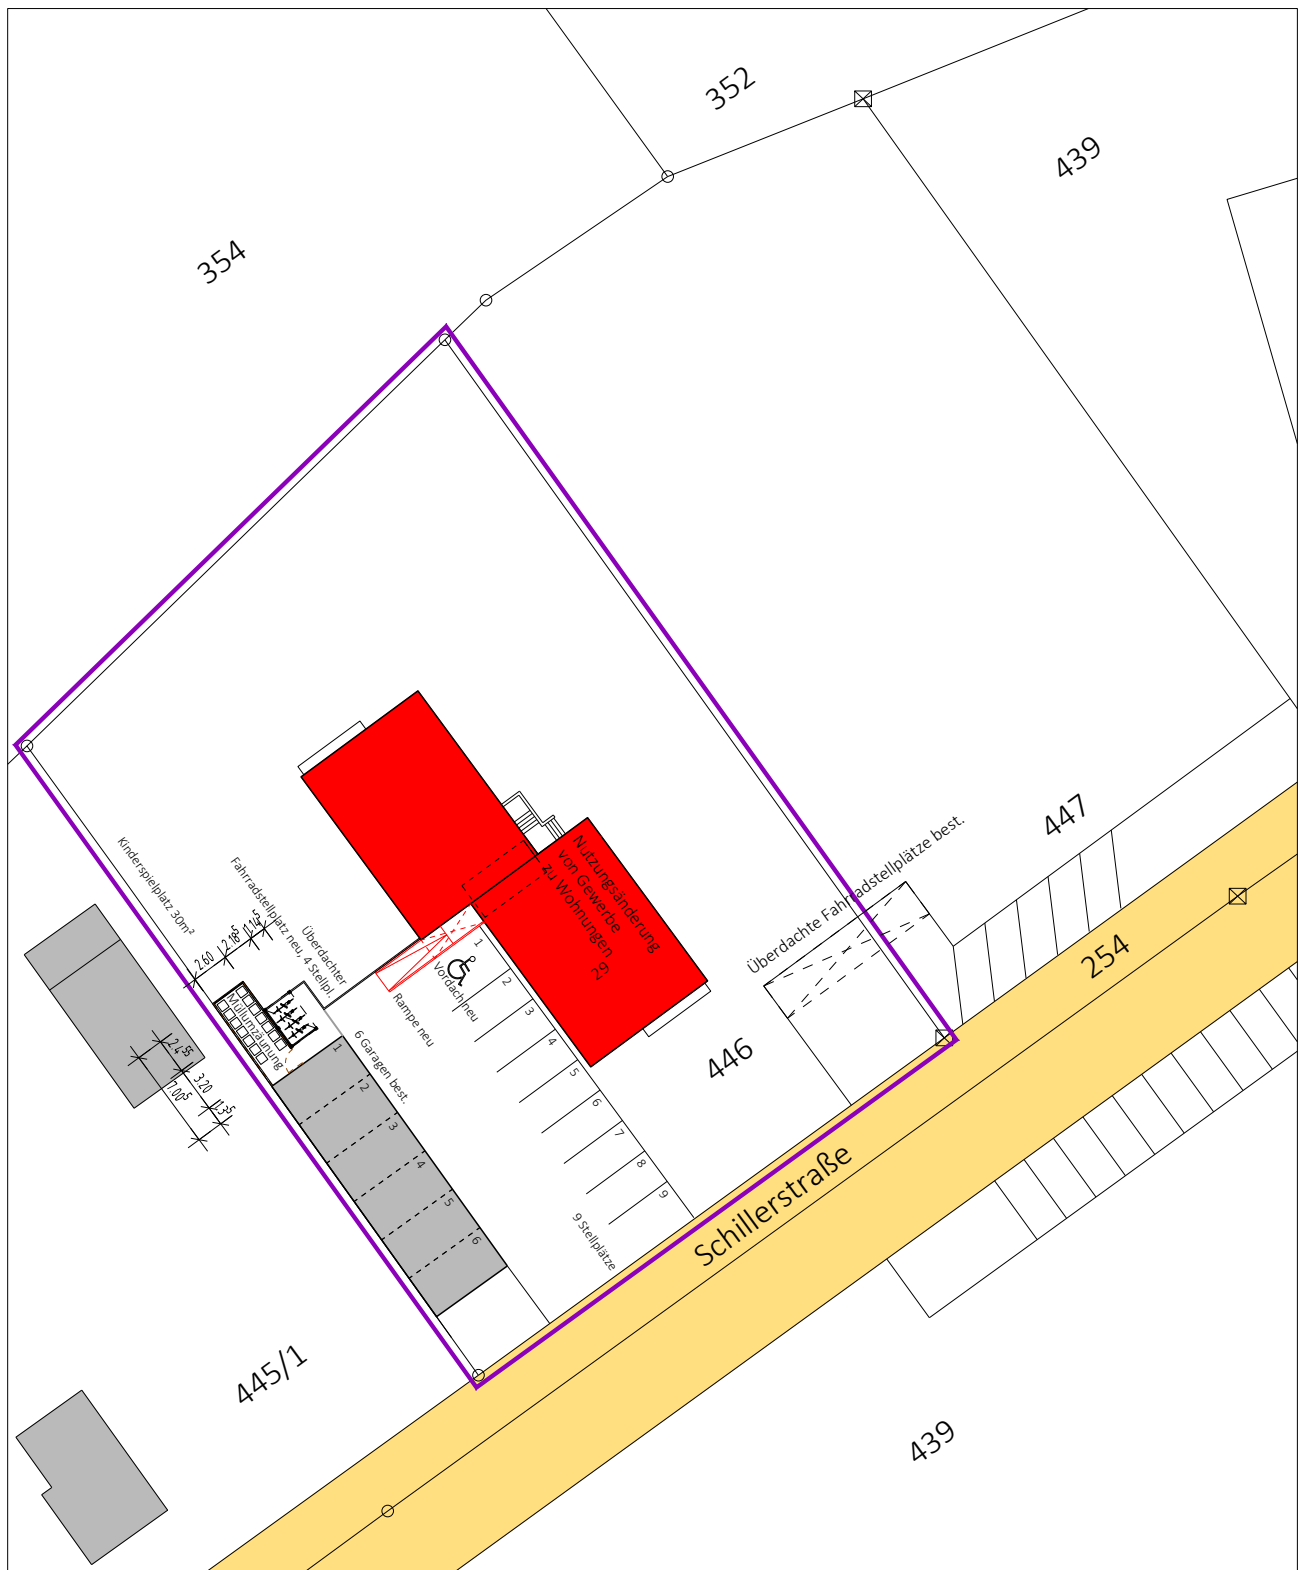


Kreis: Zollernalb
Gemeinde: Schömburg
Gemarkung: Schömburg

Lageplan

zum Bauantrag (§ 4 LBOVVO)
- zeichnerischer Teil -

M.1:500

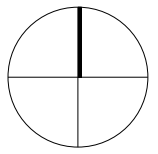

Gefertigt: Wehingen, den 25.04.2025

Dipl. Ing. Rolf Messmer

MessmerArchitektur GmbH

78564 Wehingen Gosheimer Str. 24

Darstellung entspricht dem Liegenschaftskataster
(§4, Abs.2 LBOVVO)