


MessmerArchitektur
Rolf Messmer Architekt BDA
Gosheimer Str. 24
78564 Wehingen

Gemeindeverwaltungsverband
Oberes Schlichemtal
Vertr. d. Anton Müller
Schillerstraße 29
72355 Schömburg

Nutzungsänderung von
Gewerbe zu Wohnungen
Schillerstraße 29
72355 Schömburg

Ansicht Nordwest

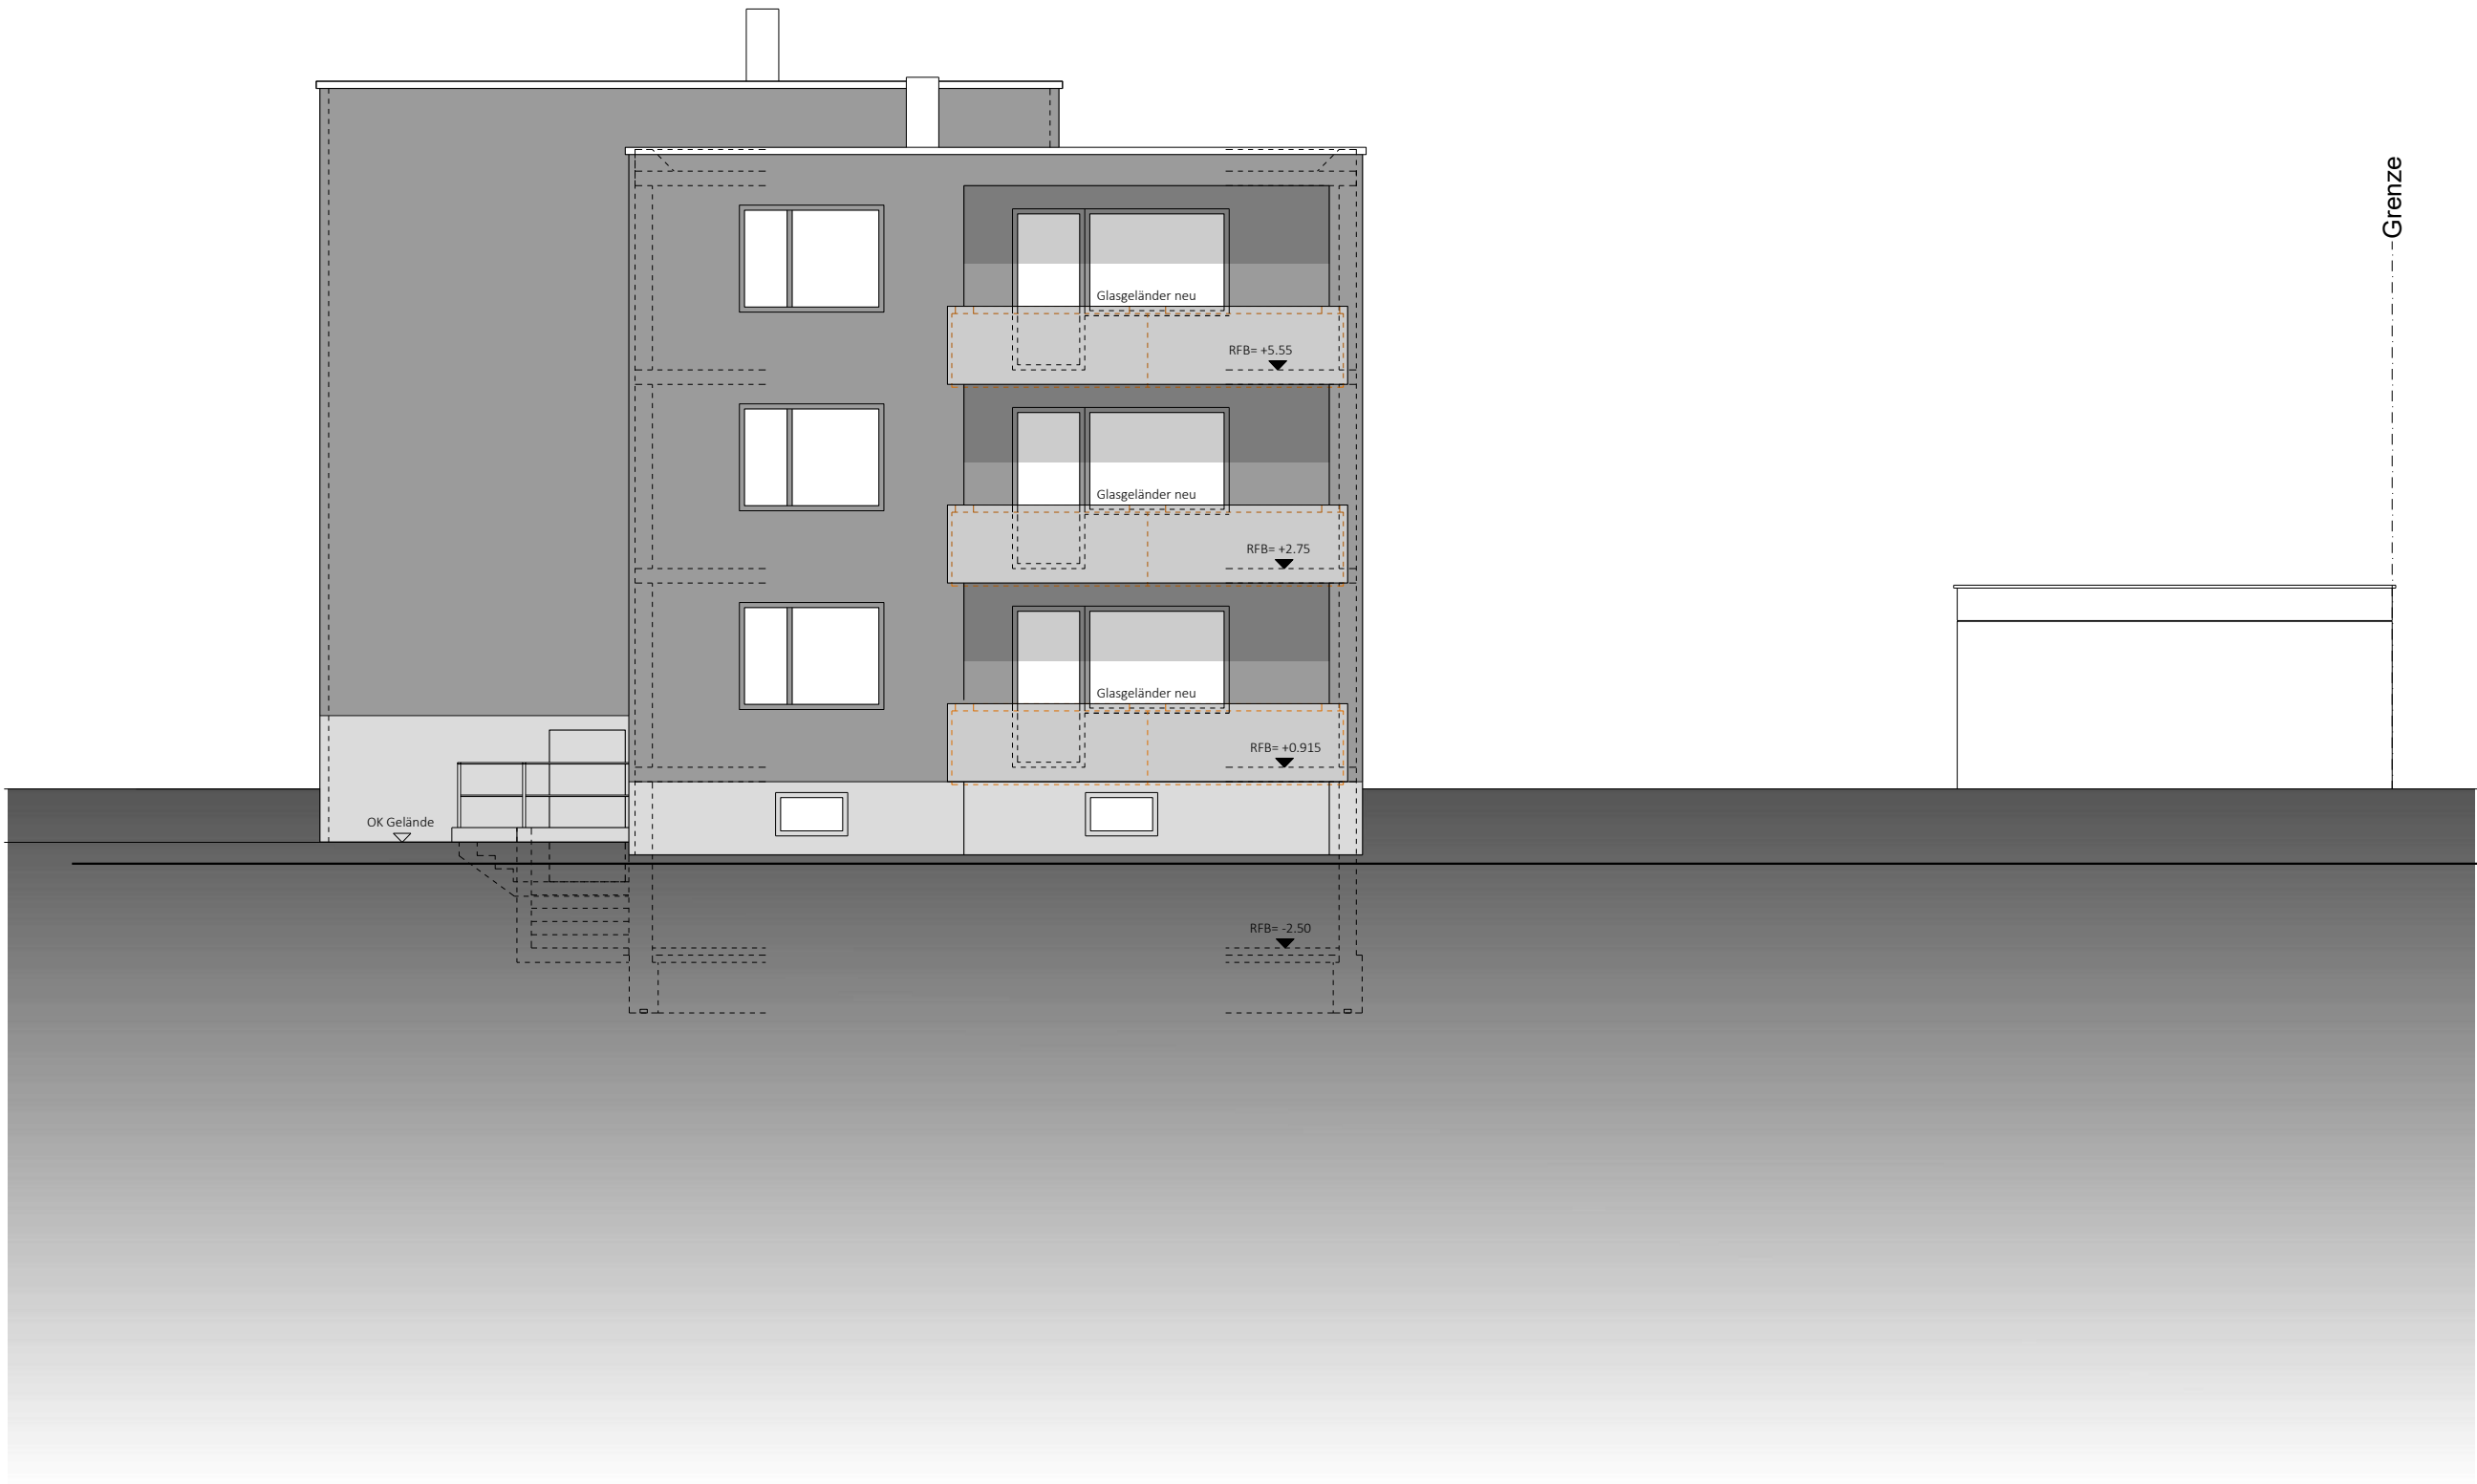

ANSICHT NORDWEST
25.04.2025 M. 1.100

0m 1m 2m 5m

MESSMERARCHITEKTUR GMBH

