




NORDWEST

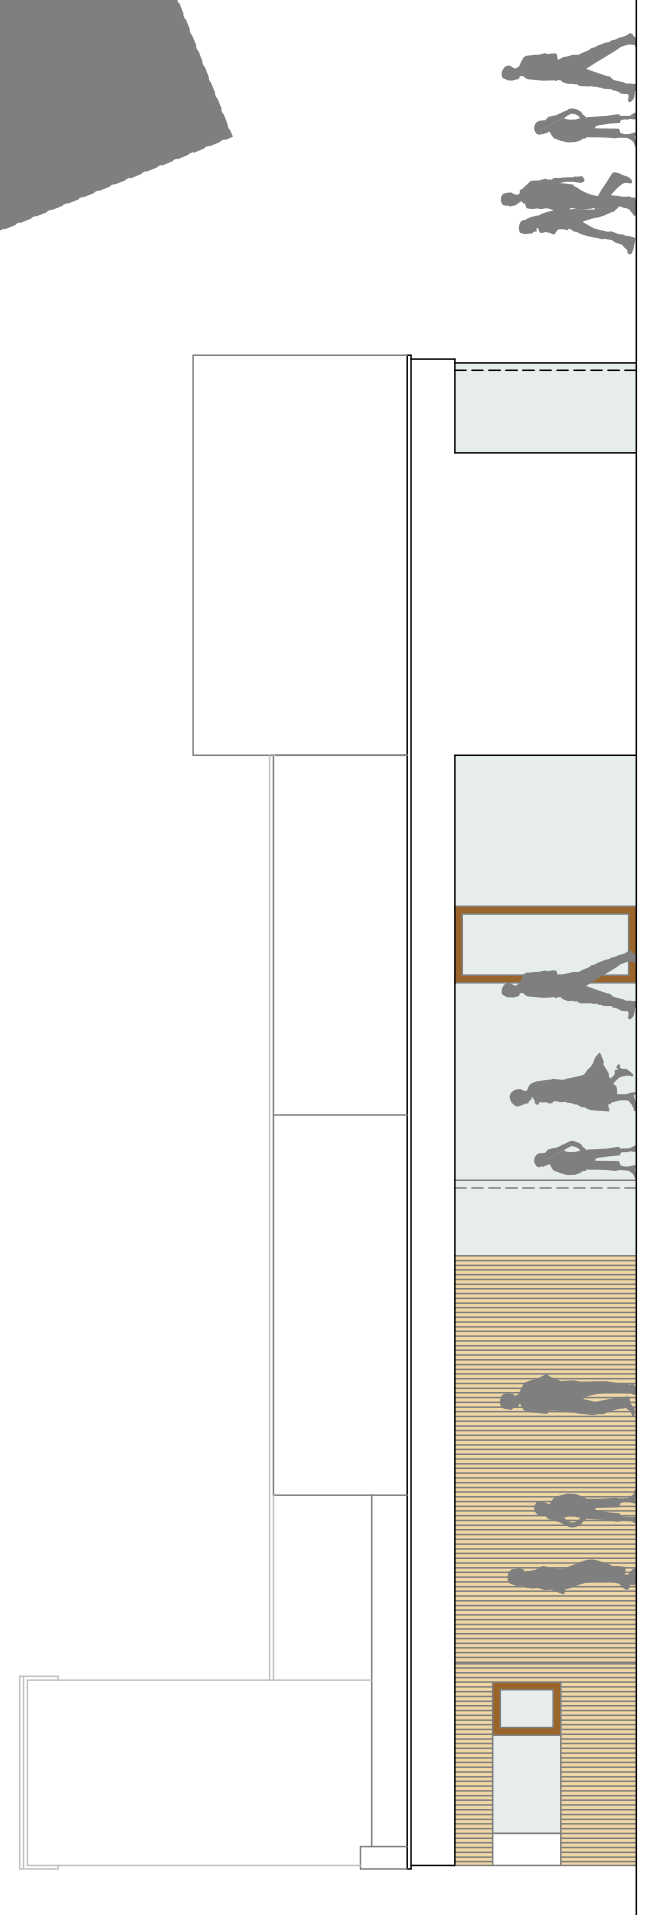


NORDOST

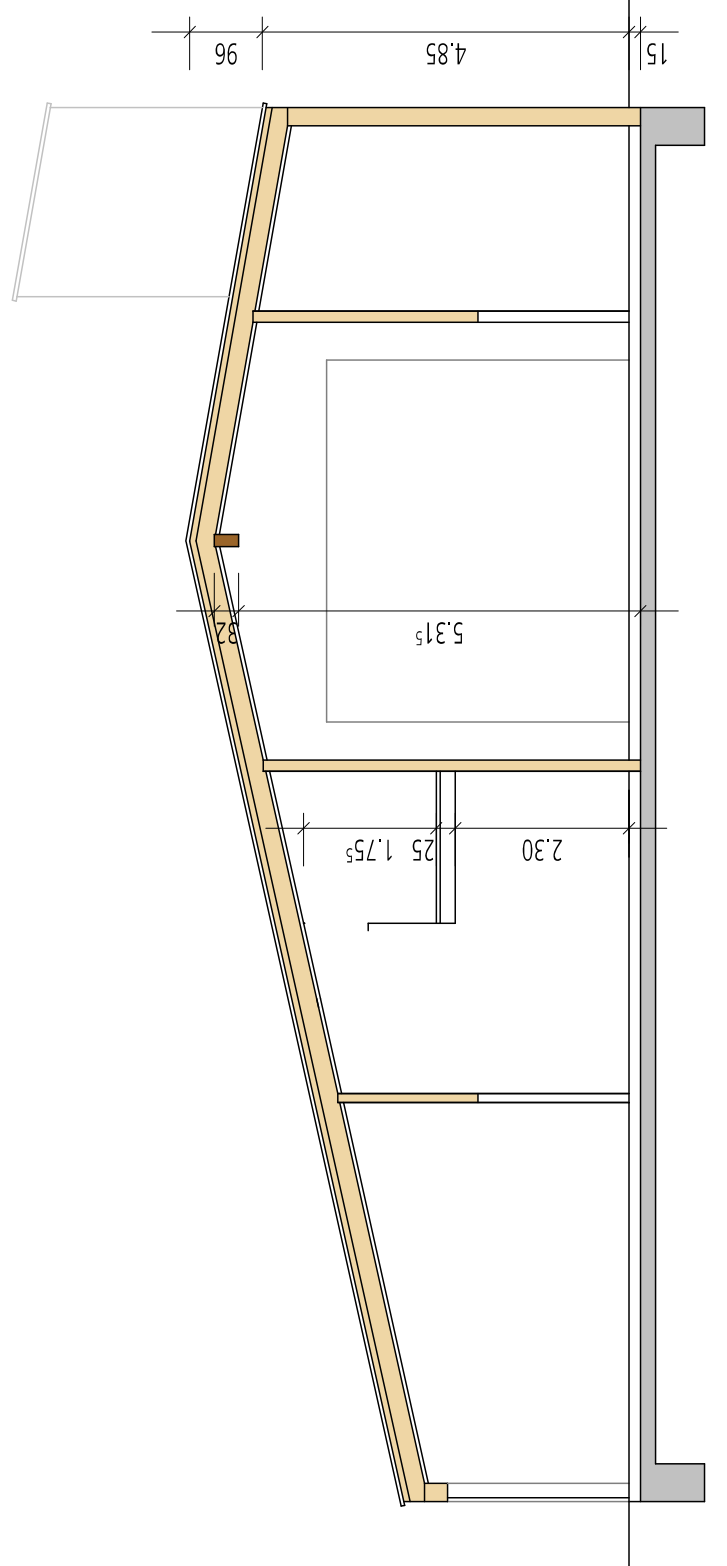


SCHNITT

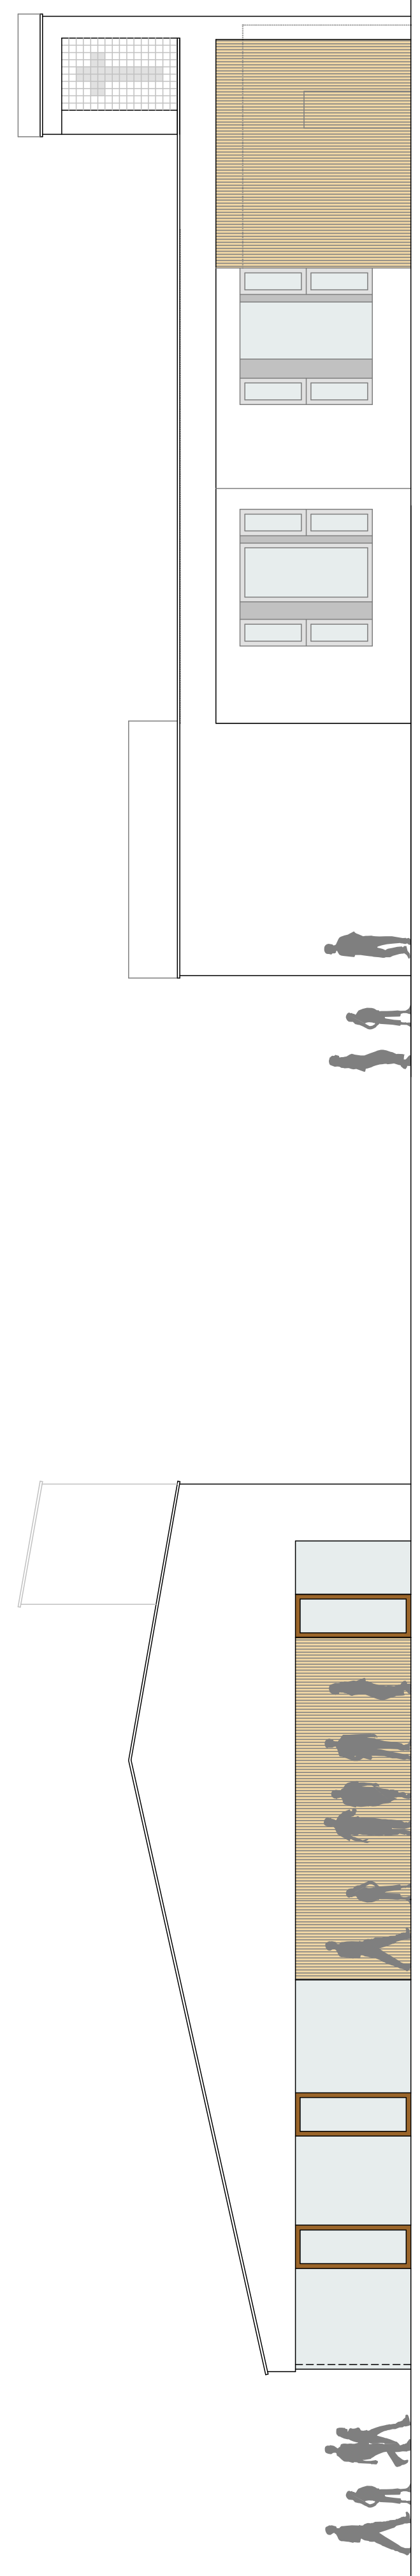

SÜDWEST

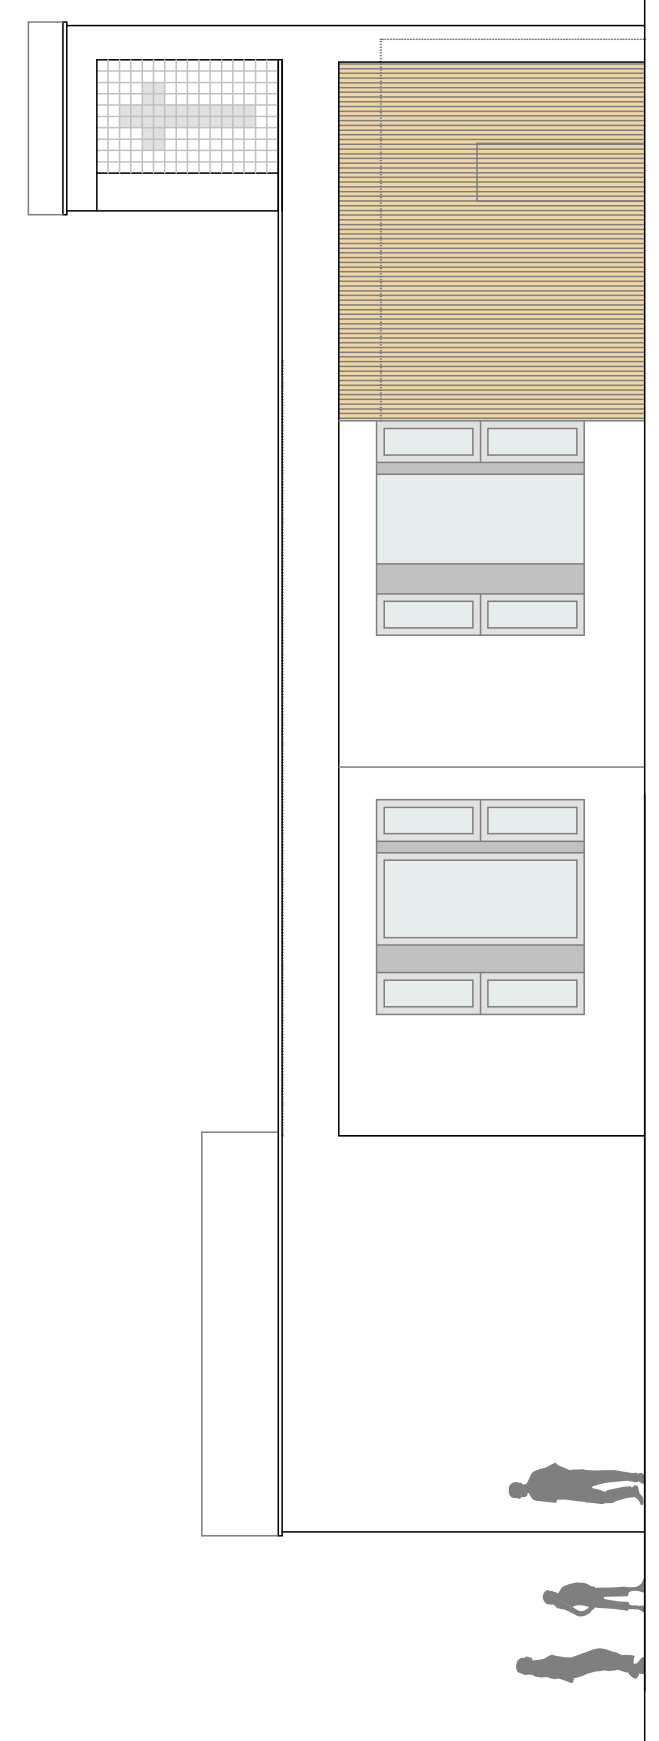

SÜDOST

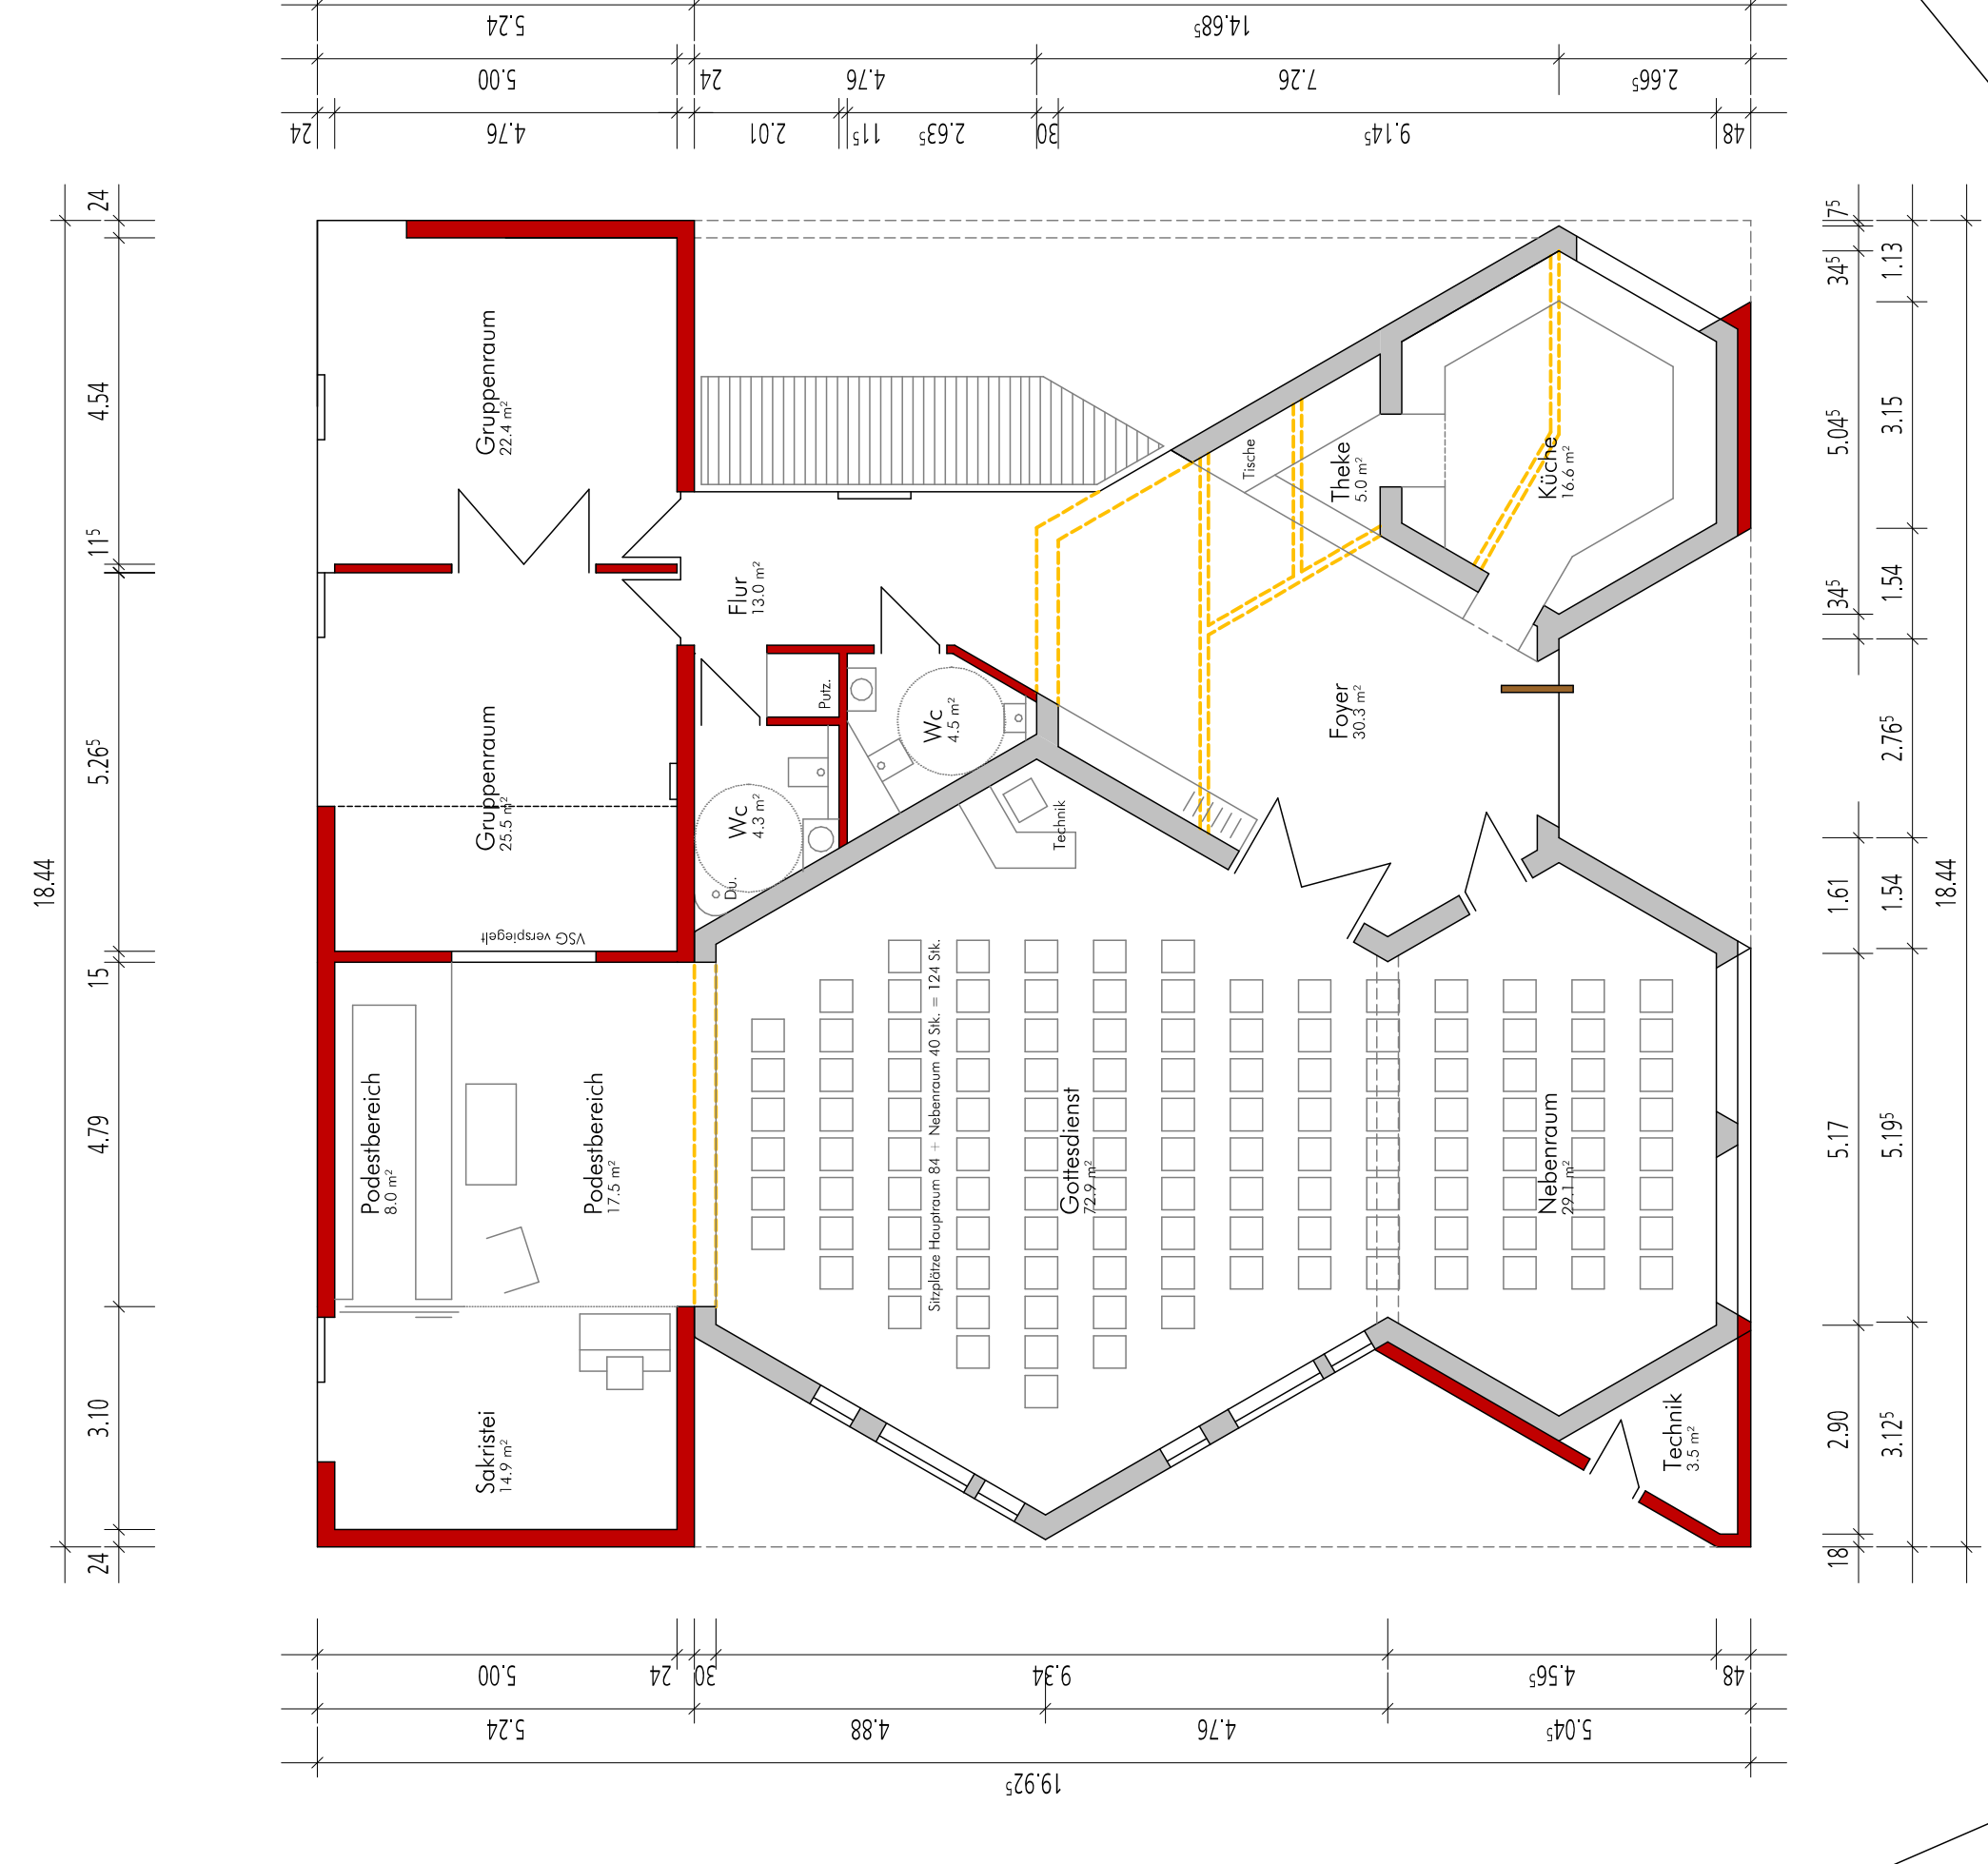

NORD

EV. GEMEINDEZENTRUM
Plan-Nr. 1005

72355 SCHÖNBERG
22.06.2020
architekt
PATRICK SAFFRIN