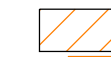



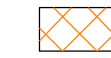




Stadt Schömburg


Vorhabenbezogener Bebauungsplan "Neuhausstraße 4"

Habitatpotentialanalyse

-  Bereiche mit Habitatpotential für Europäische Vogelarten (Frei- und Zweigbrüter) und als Tagesversteck für Fledermäuse
-  EV
-  FM
-  Einzelgehölz mit geringem Habitatpotential für Europäische Vogelarten (Höhlenbrüter)
-  Gebäude mit geringem Habitatpotential für gebäudebrütende Vogelarten und als Tagesversteck für Fledermäuse

nachrichtliche Übernahme

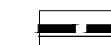-  Untersuchungsbereich, Geltungsbereich Bebauungsplan
-  Zum Umbau vorgesehenes Gebäude

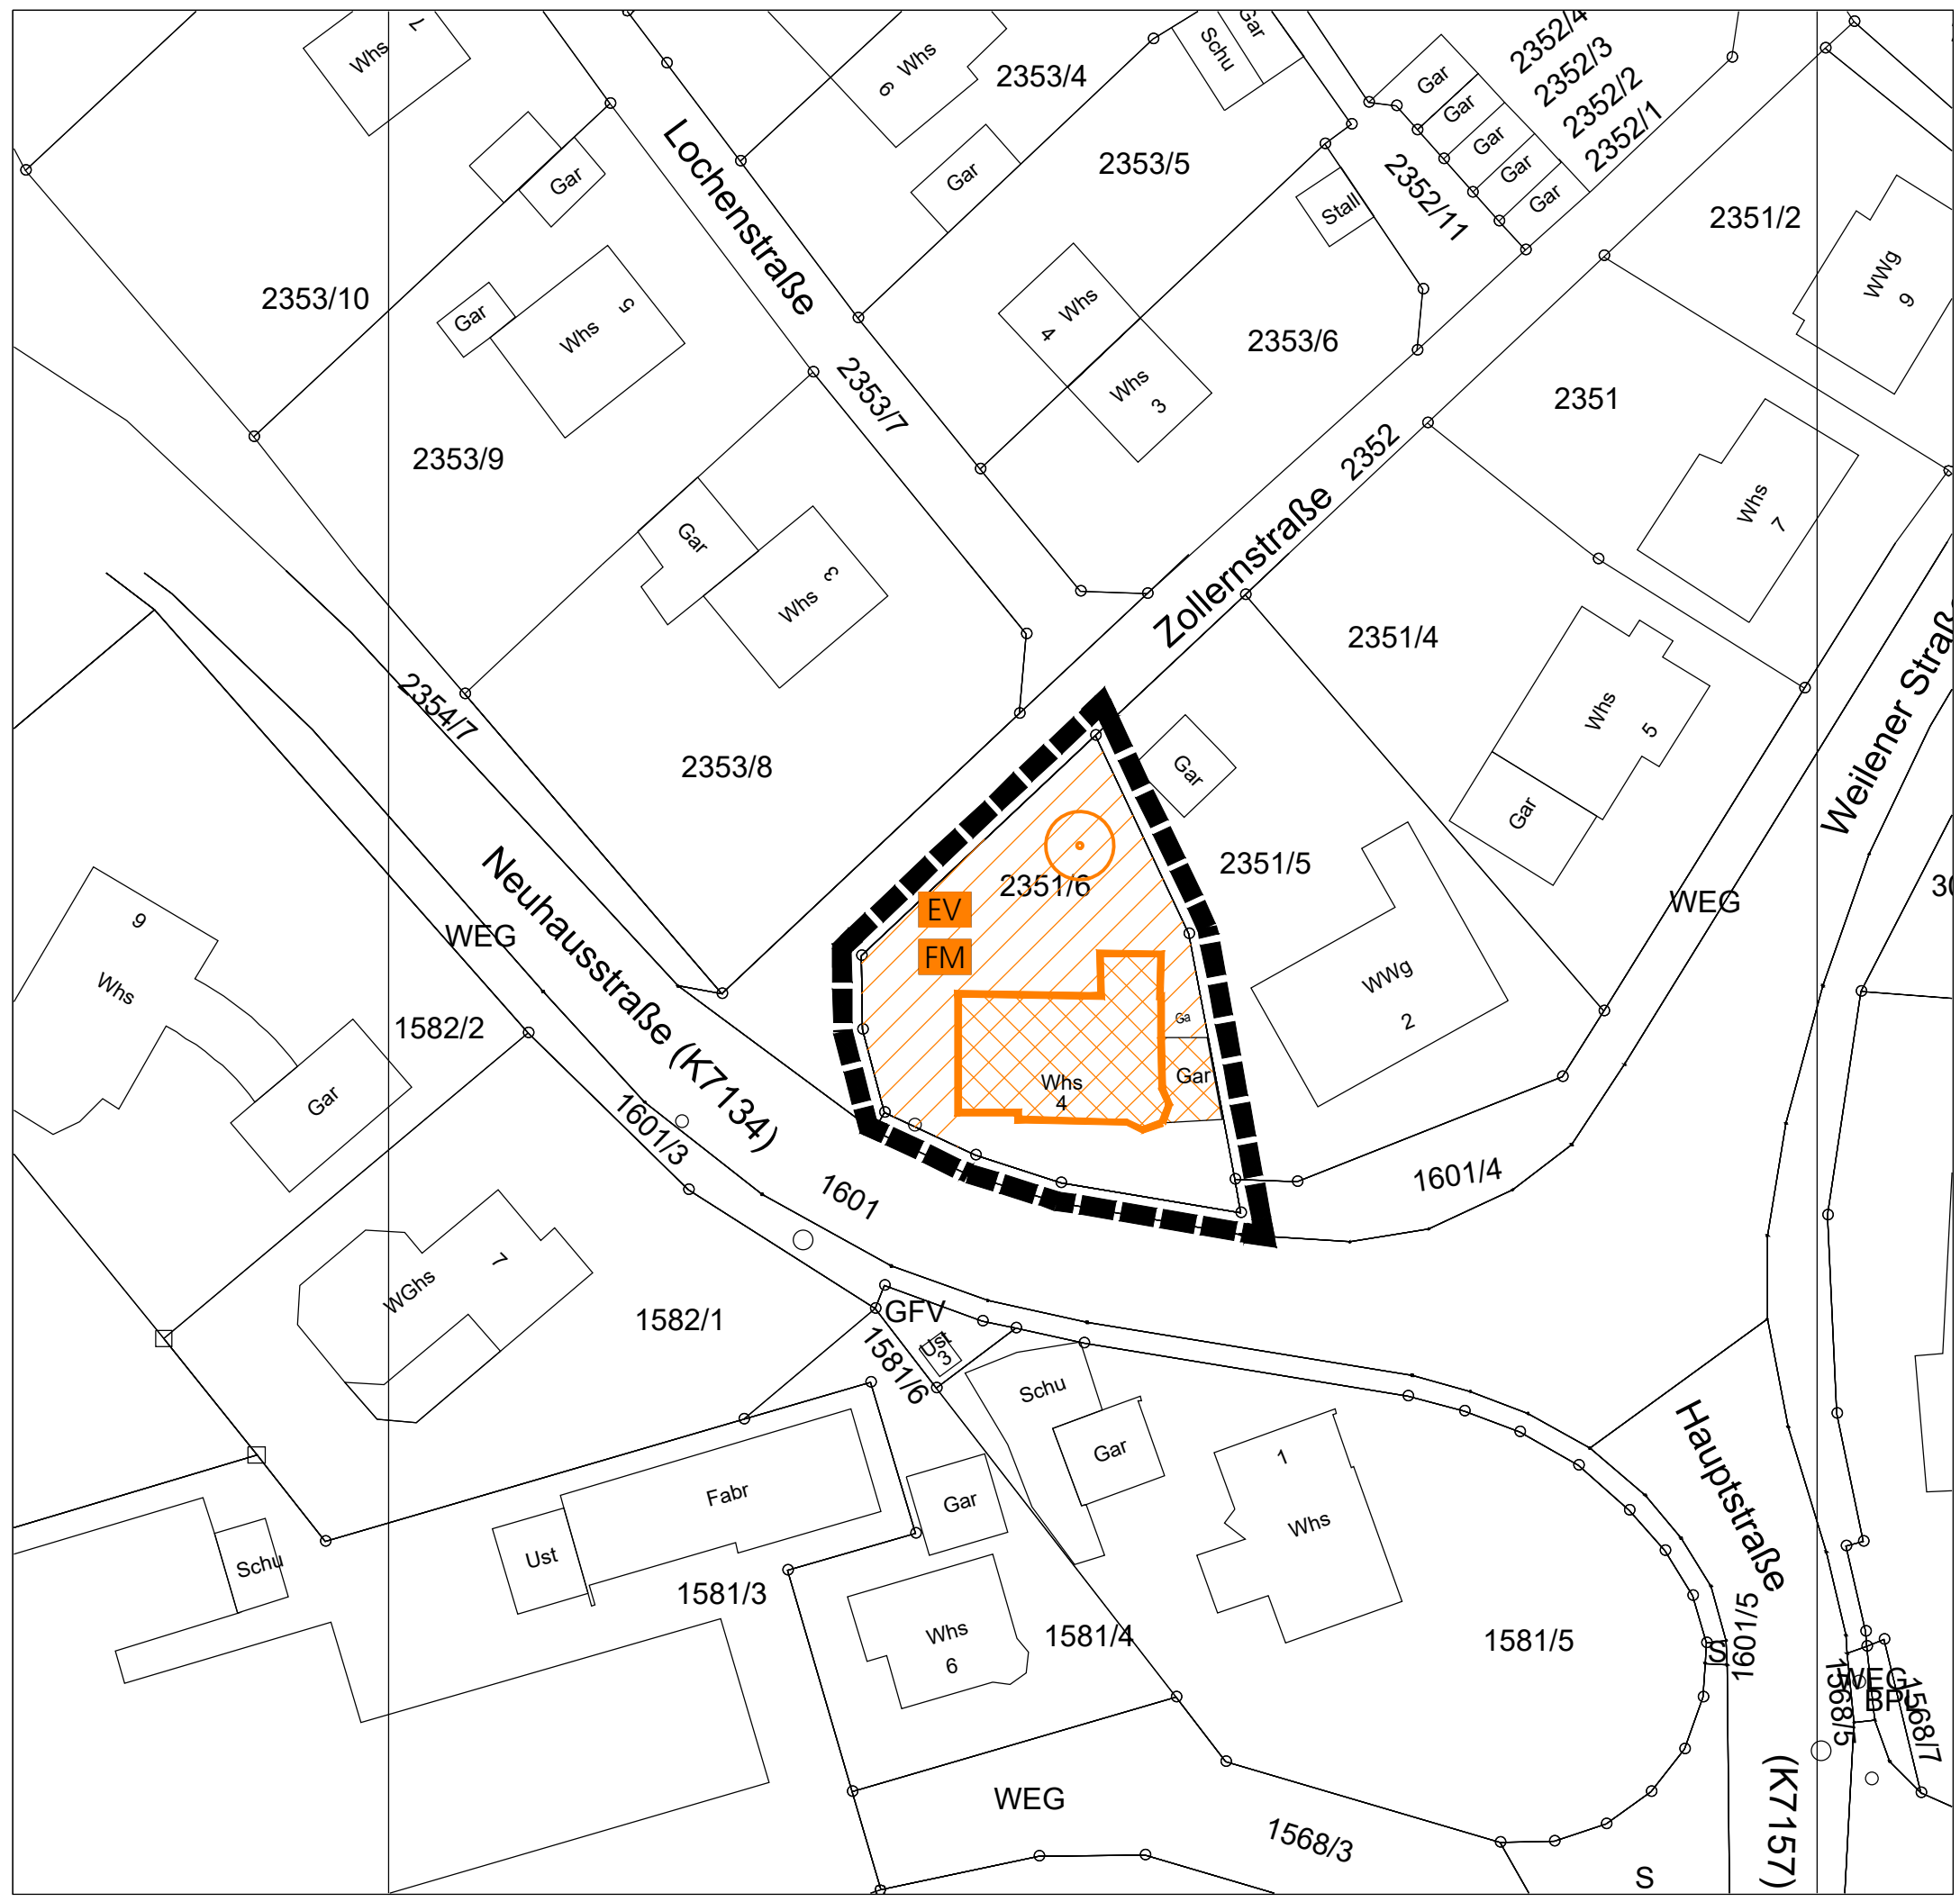

	E		
	D		
	C		
	B		
	A		
GEÄNDERT	INDEX	DATUM	GEZ.

Auftraggeber: **Stadt Schömburg**

Projekt: **Vorhabenbezogener Bebauungsplan "Neuhausstraße 4"**

Plan: **Artenschutzfachbeitrag**

Maßstab: **1 : 500**

Proj.-Nr.	Plan-Nr.	Gezeichnet	Format	Datum
21-017	1.0	IBS	420 x 297	22.09.2021

HELBIG Umweltplanung
 Landschaftsarchitekten und
 Umweltplaner
 Heidenheimer Straße 8
 71229 Leonberg

Tel. +49 (0) 7152 - 939 63 - 50
 Fax. +49 (0) 7152 - 939 63 - 33
 info@helbig-umweltplanung.de
 www.helbig-umweltplanung.de

