
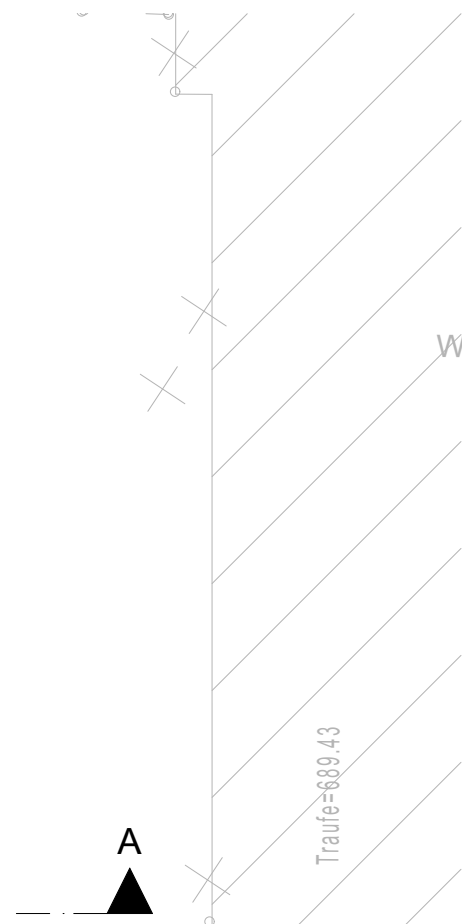


Hegelstraße

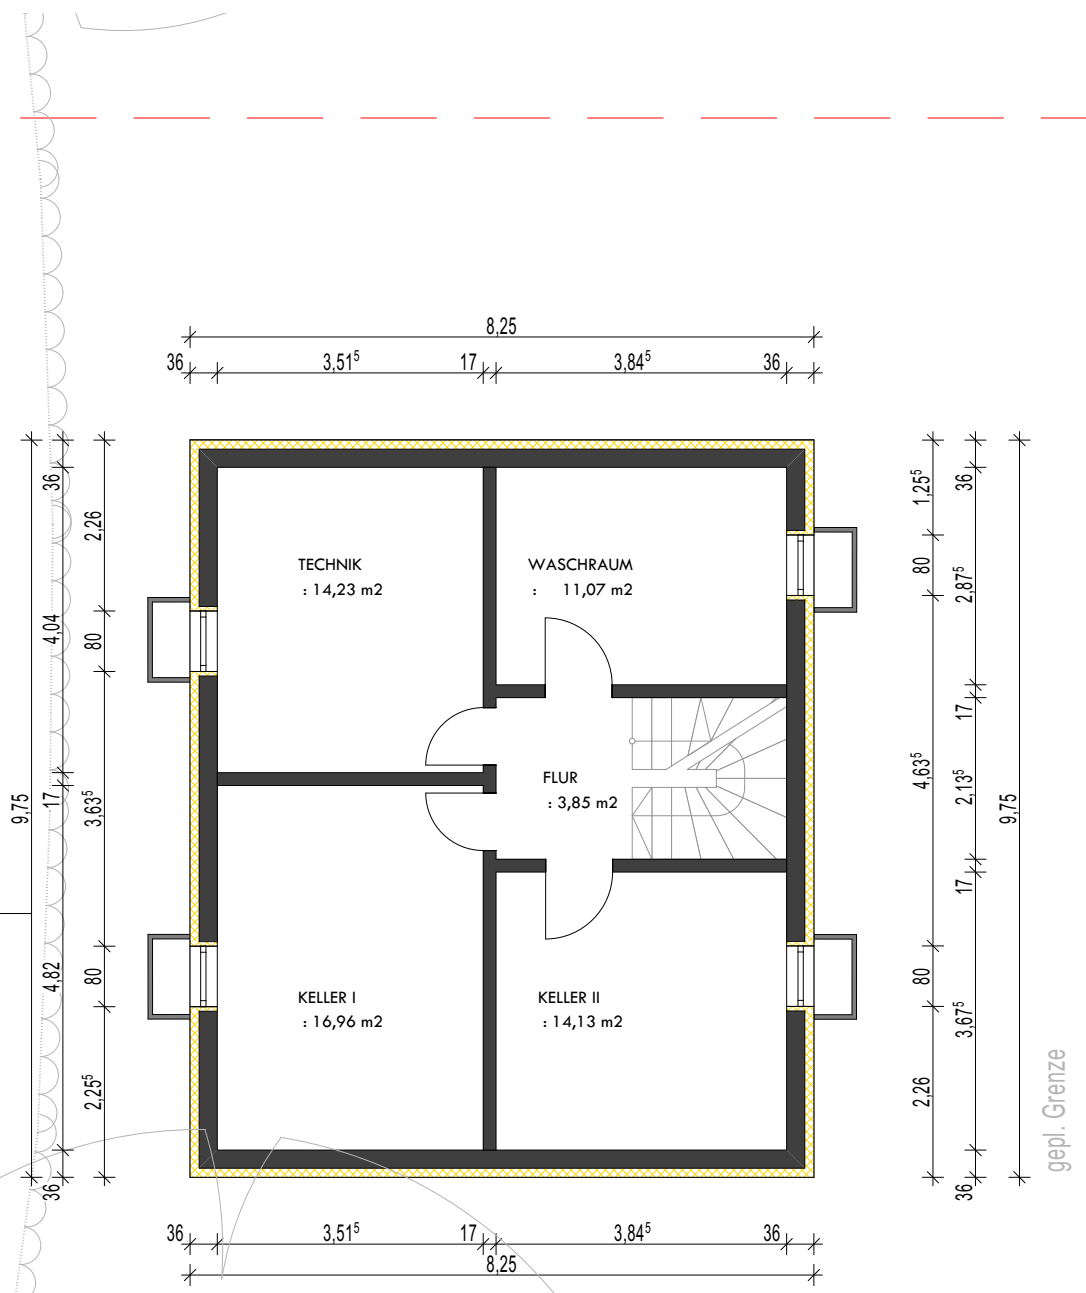

gepl. Grenze

UNTERGESCHOSS


1:100

BAUHERR:
MICHAEL KIENER
HEERSTRASSE 44
78628 ROTTWEIL

BAUVORHABEN:
NEUBAU ZWEI WOHNHÄUSER
MIT GARAGEN
FLUR-ST.NR.:
HEGELSTRASSE
72355 SCHÖMBERG

ARCHITEKT:
DIPL.-ING. (FH) FATON ZENA
BAUBÜRO JUNG GMBH
MARKTPLATZ 11
78549 SPAICHINGEN
TEL. 07424-2435 UND 2277
WWW.BAUBUERO-JUNG.DE

GEZEICHNET:
02.09.2021

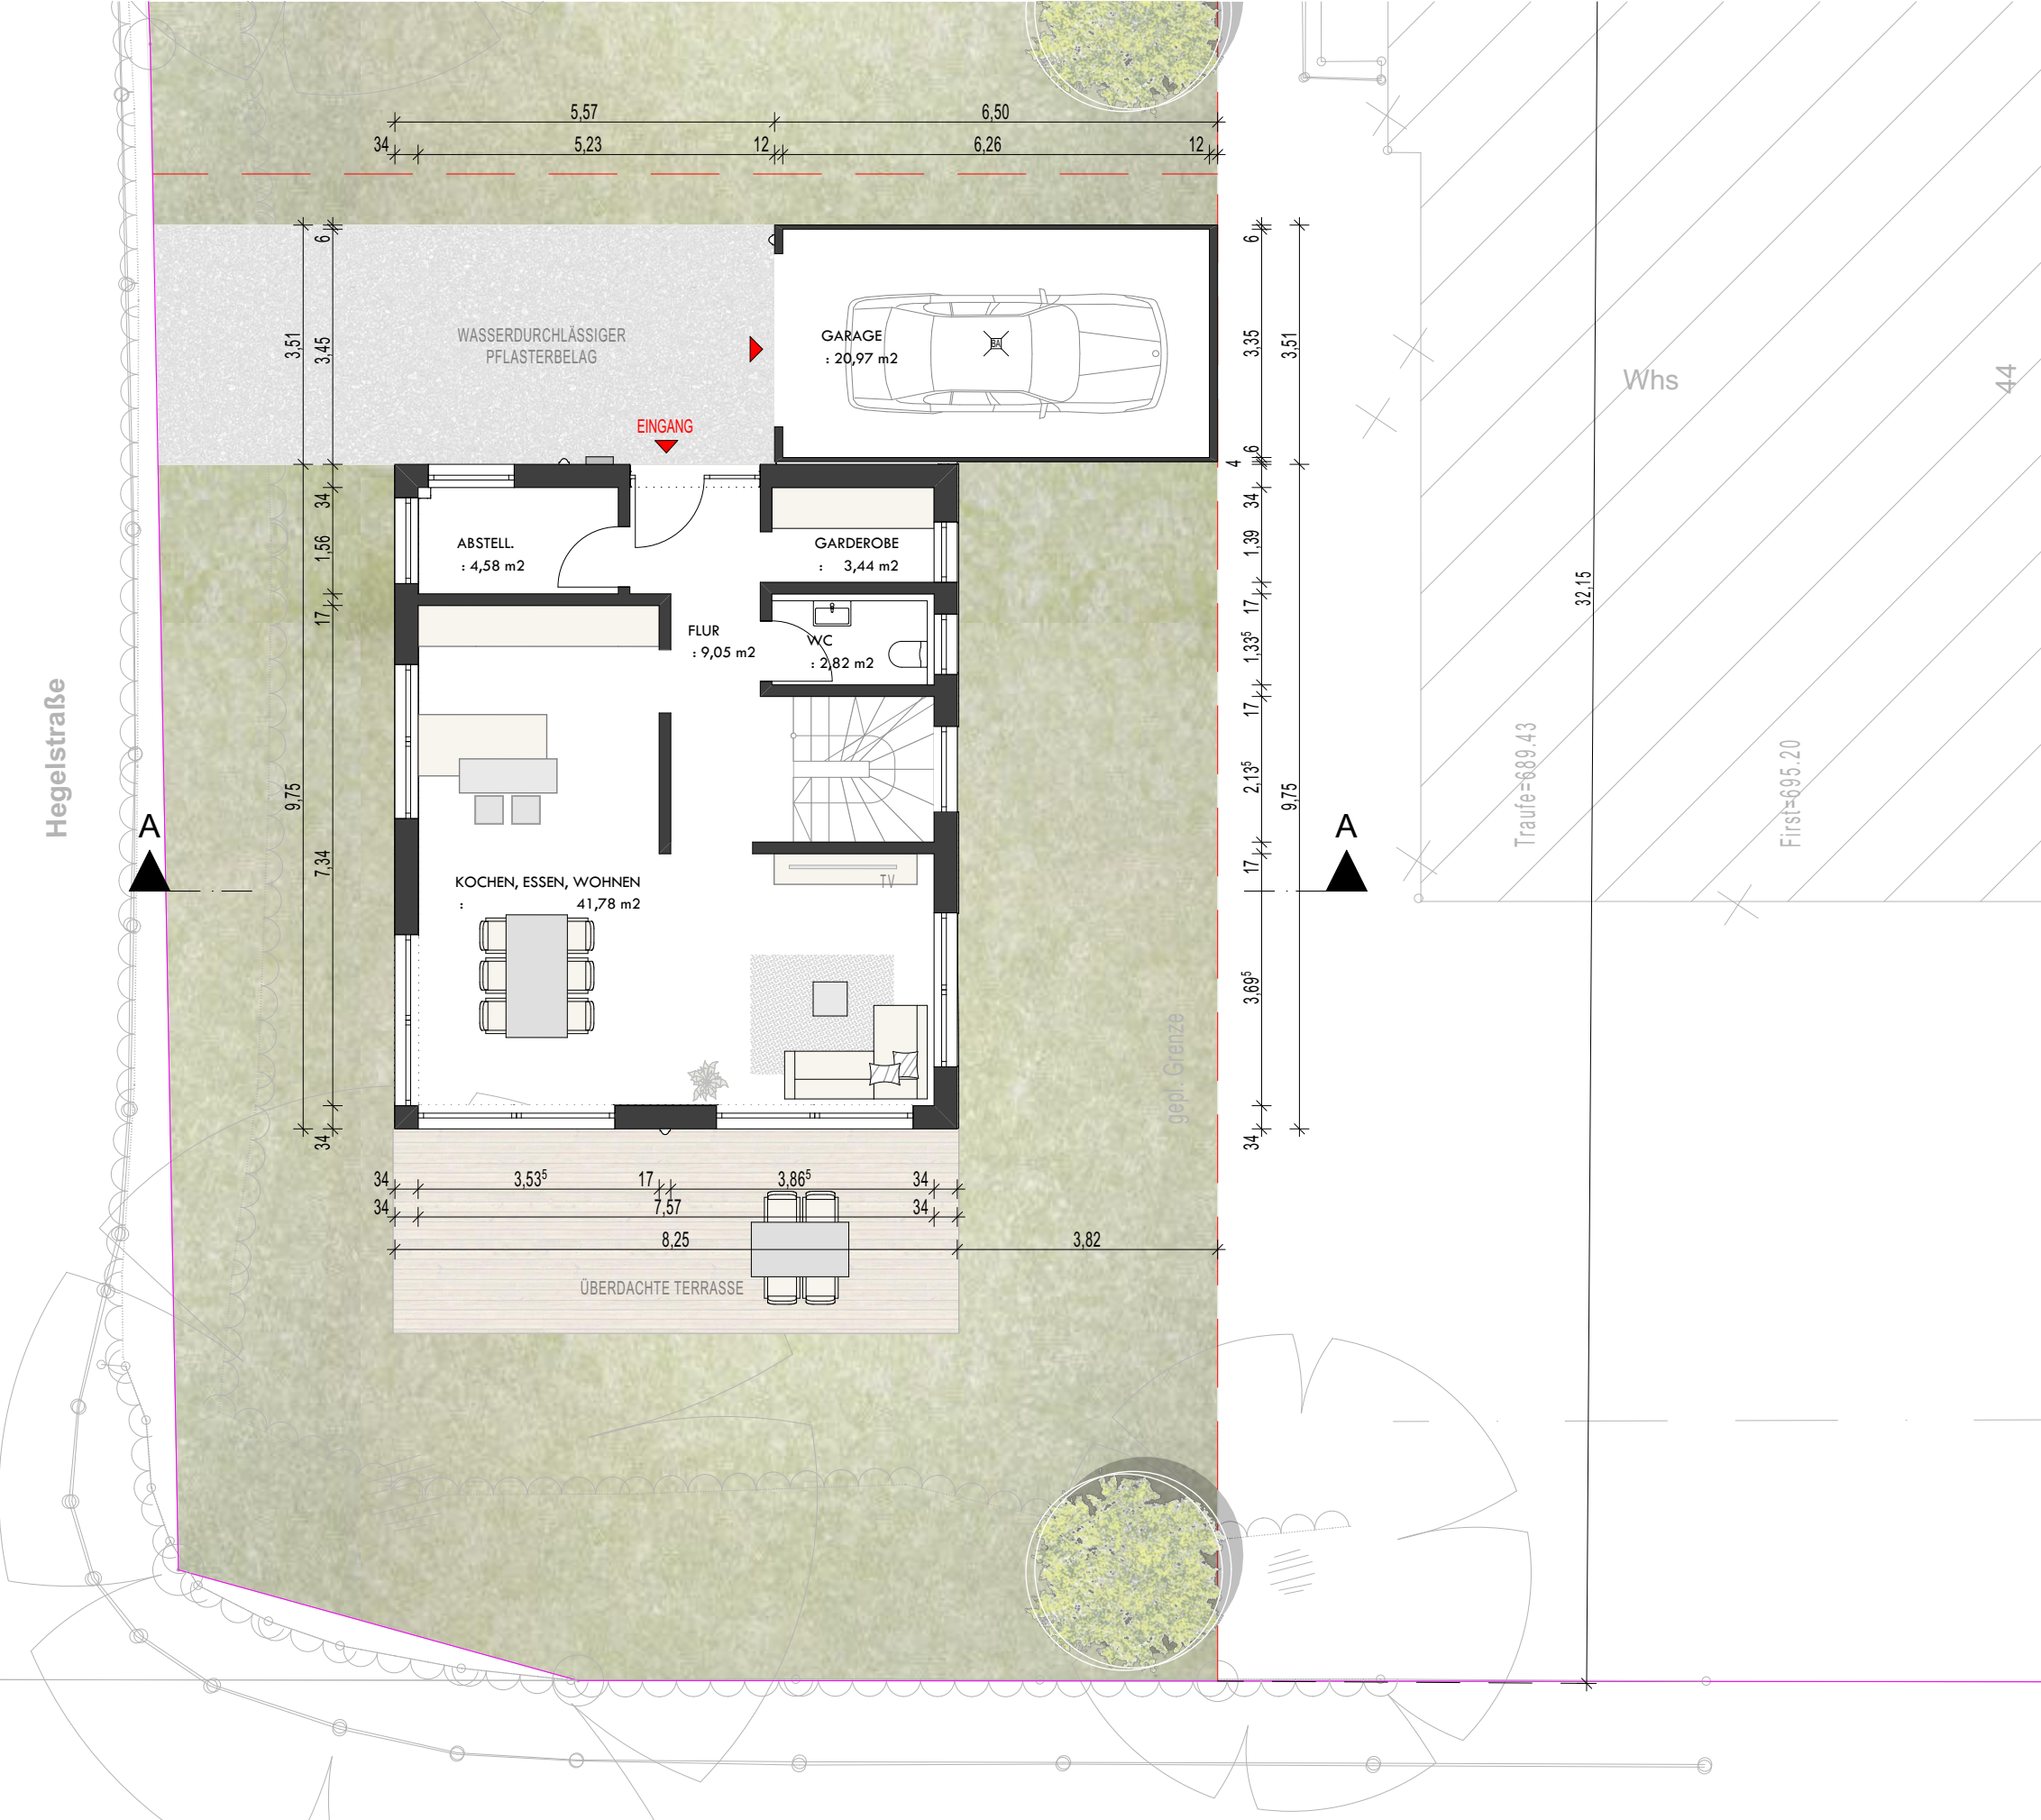

BAUHERR:
 MICHAEL KIENER
 HEERSTRASSE 44
 78628 ROTTWEIL

BAUVORHABEN:

NEUBAU ZWEI WOHNHÄUSER
 MIT GARAGEN
 FLUR-ST.NR.:
 HEGELSTRASSE
 72355 SCHÖMBERG

ARCHITEKT:

DIPL.-ING. (FH) FATON ZENA
 BAUBÜRO JUNG GMBH
 MARKTPLATZ 11
 78549 SPAICHINGEN
 TEL. 07424-2435 UND 2277
 WWW.BAUBUERO-JUNG.DE



DIESE PLÄNE DÜRFEN NICHT OHNE GENEHMIGUNG KOPIIERT ODER WEITERGEGEBEN WERDEN

ERDGESCHOSS 1:100


PROJEKT-NR. 567

BAUHERR:
MICHAEL KIENER
HEERSTRASSE 44
78628 ROTTWIL

BAUVORHABEN:
NEUBAU ZWEI WOHNHÄUSER
MIT GARAGEN
FLUR-ST.NR.:
HEGELSTRASSE
72355 SCHÖMBERG

ARCHITEKT:
DIPL.-ING. (FH) FATON ZENA
BAUBÜRO JUNG GMBH
MARKTPLATZ 11
78549 SPAICHINGEN
TEL. 07424-2435 UND 2277
WWW.BAUBÜRO-JUNG.DE

GEZEICHNET:
02.09.2021

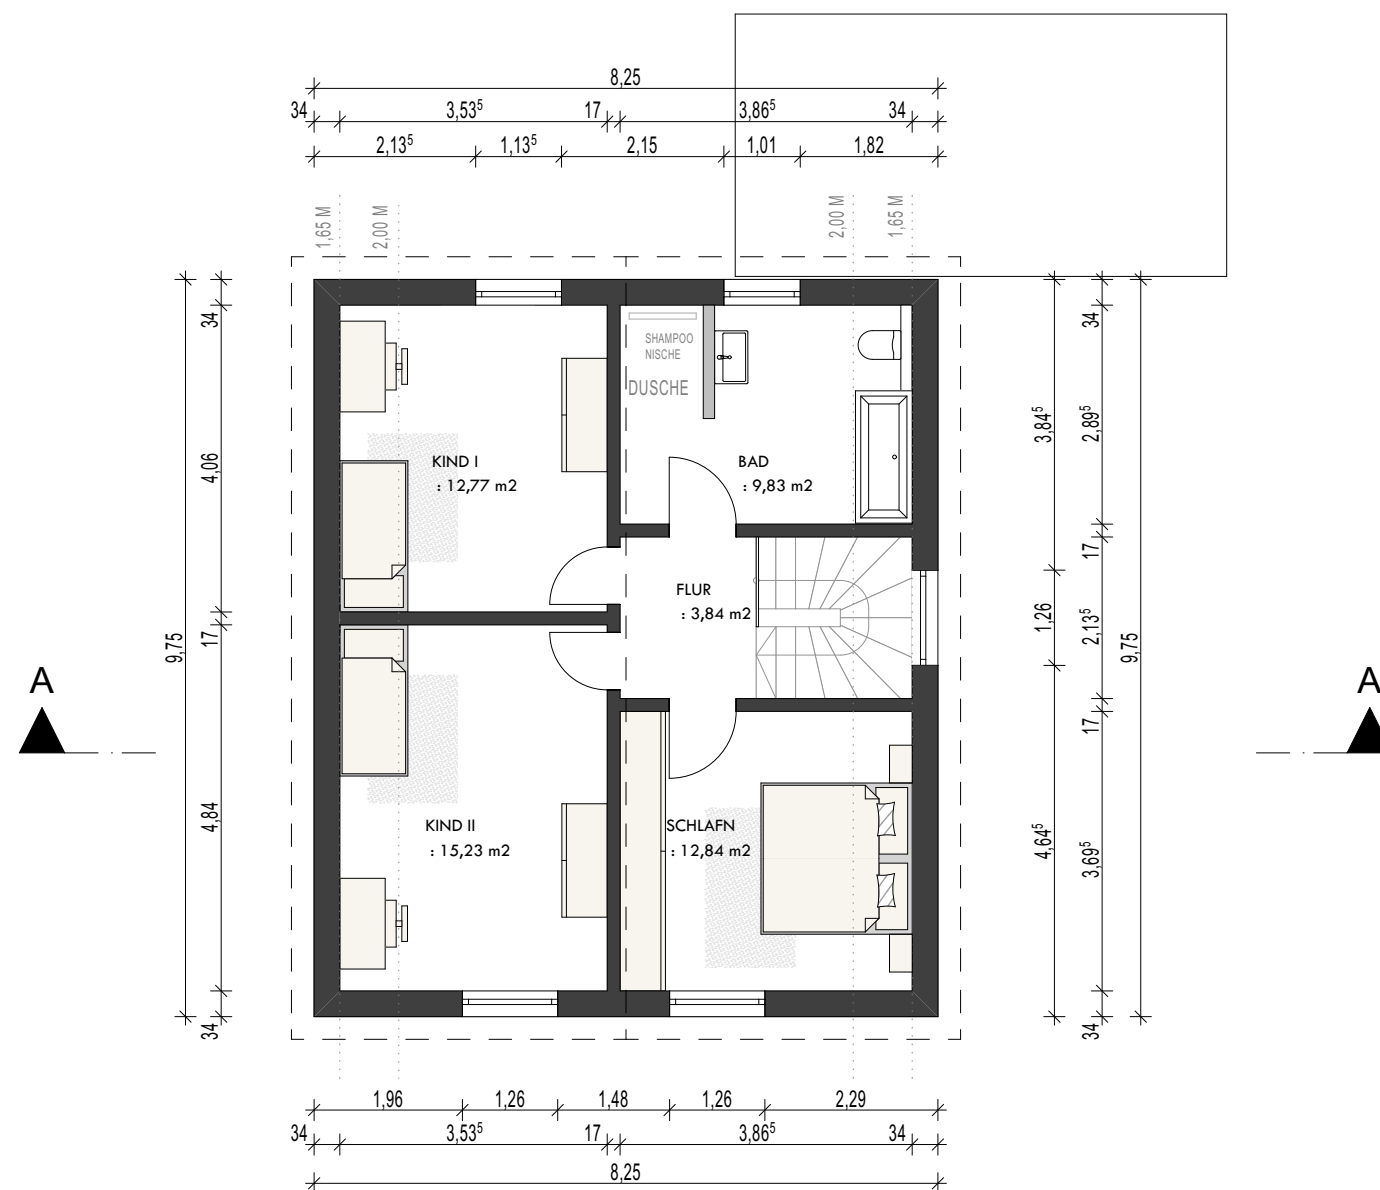

BAUHERR:


MICHAEL KIENER
HEERSTRASSE 44
78628 ROTTWEIL

BAUVORHABEN:

NEUBAU ZWEI WOHNHÄUSER
MIT GARAGEN
FLUR-ST.NR.:
HEGELSTRASSE
72355 SCHÖMBERG

ARCHITEKT:

DIPL.-ING. (FH) FATON ZENA
BAUBÜRO JUNG GMBH
MARKTPLATZ 11
78549 SPAICHINGEN
TEL. 07424-2435 UND 2277
WWW.BAUBUERO-JUNG.DE

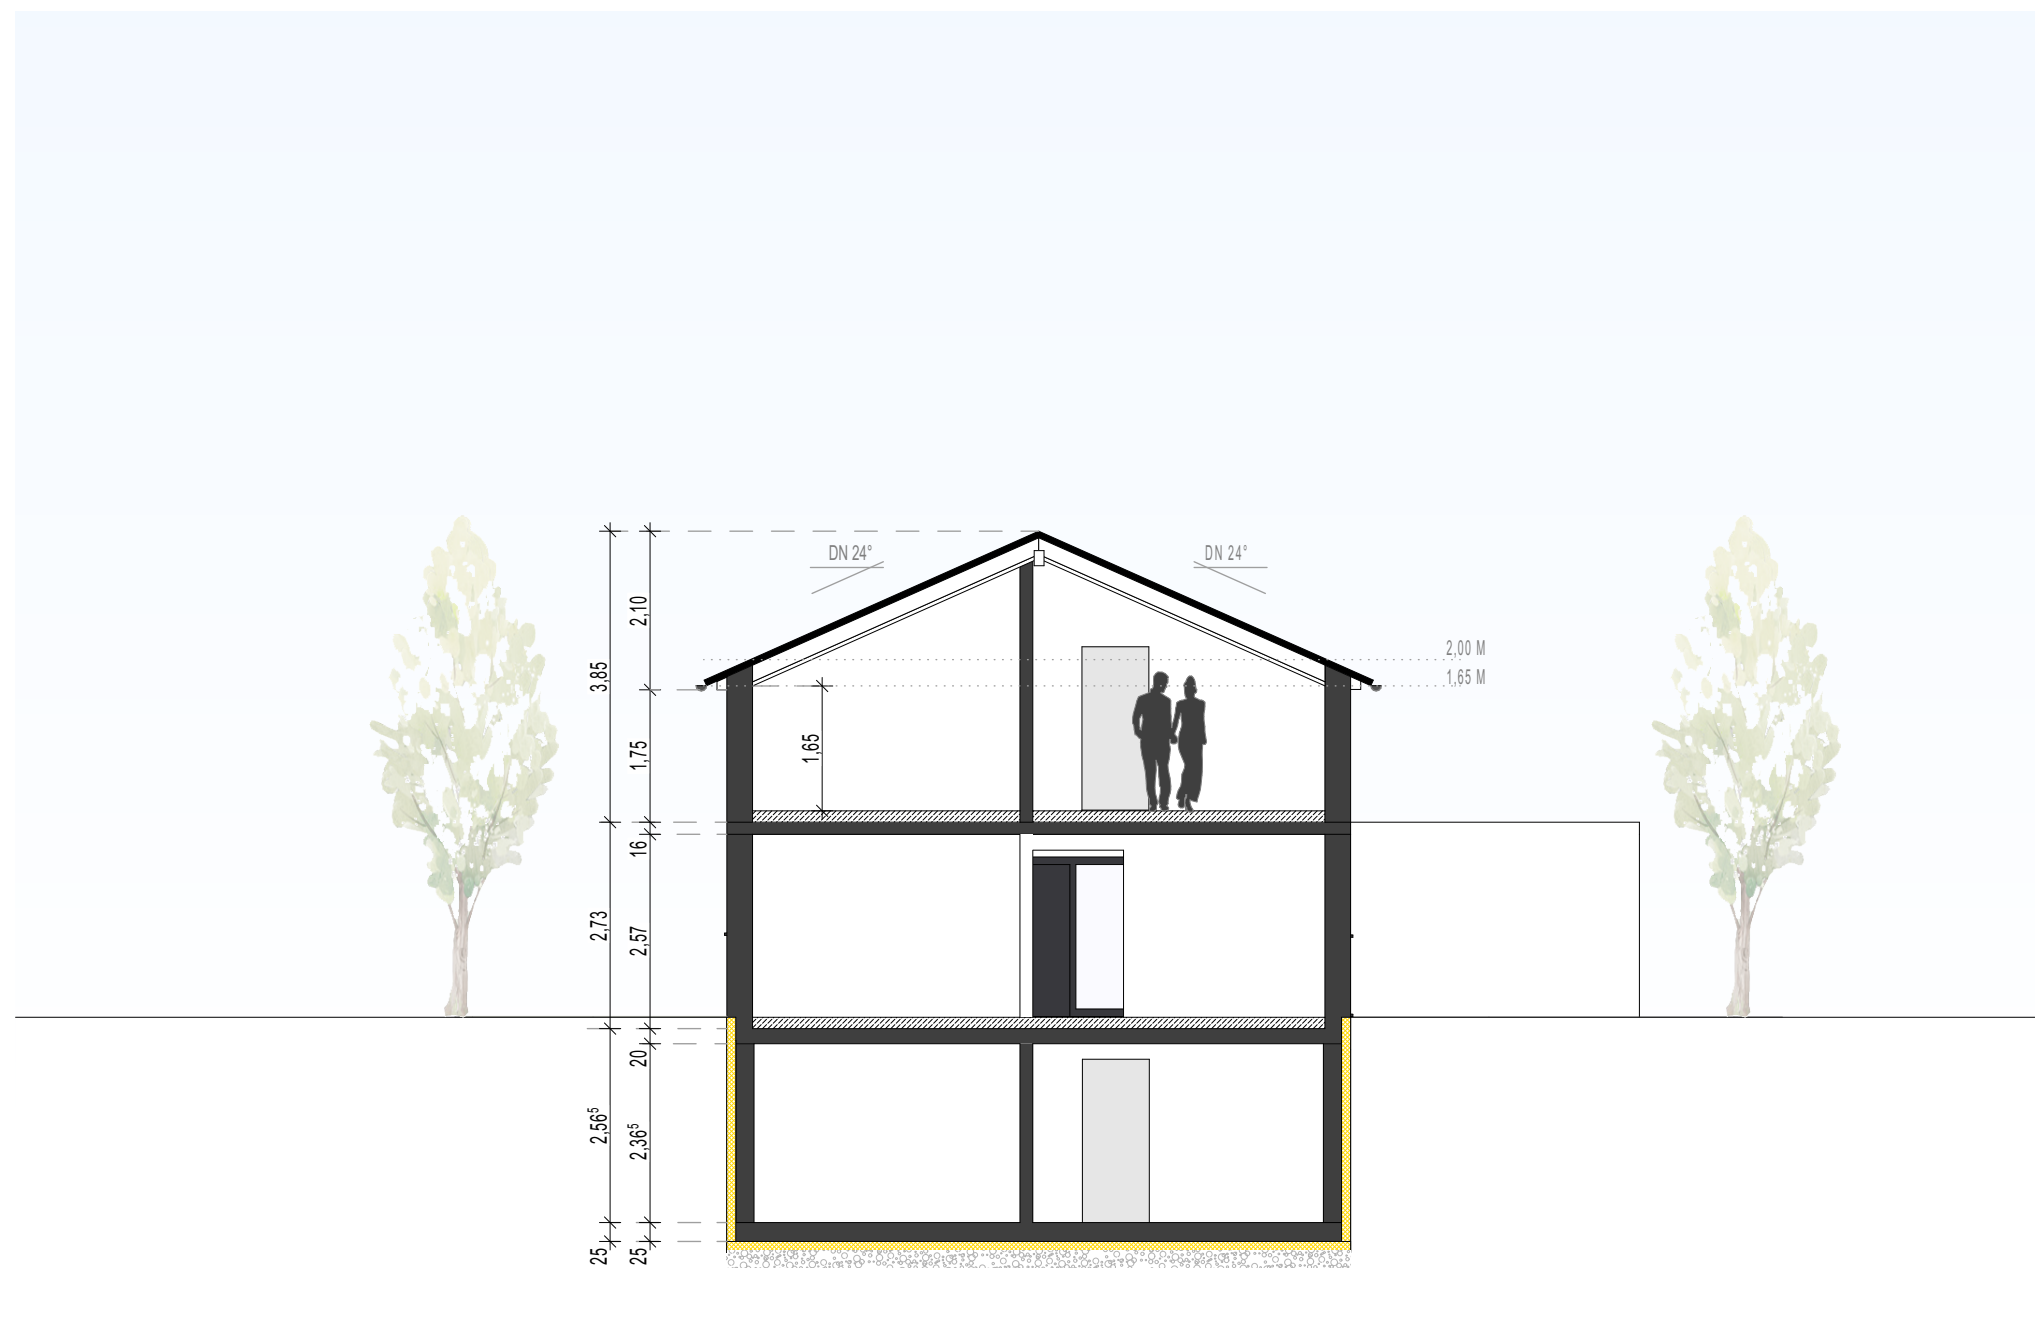

BAUHERR:
MICHAEL KIENER
HEERSTRASSE 44
78628 ROTTWEIL

BAUVORHABEN:

NEUBAU ZWEI WOHNHÄUSER
MIT GARAGEN
FLUR-ST.NR.:
HEGELSTRASSE
72355 SCHÖMBERG

ARCHITEKT:
DIPL.-ING. (FH) FATON ZENA
BAUBÜRO JUNG GMBH
MARKTPLATZ 11
78549 SPAICHINGEN
TEL. 07424-2435 UND 2277
WWW.BAUBUERO-JUNG.DE



BAUHERR:
MICHAEL KIENER
HEERSTRASSE 44
78628 ROTTWEIL

BAUVORHABEN:

NEUBAU ZWEI WOHNHÄUSER
MIT GARAGEN
FLUR-ST.NR.:
HEGELSTRASSE
72355 SCHÖMBERG

ARCHITEKT:

DIPL.-ING. (FH) FATON ZENA
BAUBÜRO JUNG GMBH
MARKTPLATZ 11
78549 SPAICHINGEN
TEL. 07424-2435 UND 2277
WWW.BAUBUERO-JUNG.DE



BAUHERR:
MICHAEL KIENER
HEERSTRASSE 44
78628 ROTTWEIL

BAUVORHABEN:

NEUBAU ZWEI WOHNHÄUSER
MIT GARAGEN
FLUR-ST.NR.:
HEGELSTRASSE
72355 SCHÖMBERG

ARCHITEKT:

DIPL.-ING. (FH) FATON ZENA
BAUBÜRO JUNG GMBH
MARKTPLATZ 11
78549 SPAICHINGEN
TEL. 07424-2435 UND 2277
WWW.BAUBUERO-JUNG.DE



BAUHERR:
MICHAEL KIENER
HEERSTRASSE 44
78628 ROTTWEIL

BAUVORHABEN:

NEUBAU ZWEI WOHNHÄUSER
MIT GARAGEN
FLUR-ST.NR.:
HEGELSTRASSE
72355 SCHÖMBERG

ARCHITEKT:

DIPL.-ING. (FH) FATON ZENA
BAUBÜRO JUNG GMBH
MARKTPLATZ 11
78549 SPAICHINGEN
TEL. 07424-2435 UND 2277
WWW.BAUBUERO-JUNG.DE



BAUHERR:
MICHAEL KIENER
HEERSTRASSE 44
78628 ROTTWEIL

BAUVORHABEN:

NEUBAU ZWEI WOHNHÄUSER
MIT GARAGEN
FLUR-ST.NR.:
HEGELSTRASSE
72355 SCHÖMBERG

ARCHITEKT:

DIPL.-ING. (FH) FATON ZENA
BAUBÜRO JUNG GMBH
MARKTPLATZ 11
78549 SPAICHINGEN
TEL. 07424-2435 UND 2277
WWW.BAUBUERO-JUNG.DE



BAUHERR:
MICHAEL KIENER
HEERSTRASSE 44
78628 ROTTWEIL

BAUVORHABEN:

NEUBAU ZWEI WOHNHÄUSER
MIT GARAGEN
FLUR-ST.NR.:
HEGELSTRASSE
72355 SCHÖMBERG

ARCHITEKT:

DIPL.-ING. (FH) FATON ZENA
BAUBÜRO JUNG GMBH
MARKTPLATZ 11
78549 SPAICHINGEN
TEL. 07424-2435 UND 2277
WWW.BAUBUERO-JUNG.DE

PROJEKT-NR. 567



BAUHERR:
MICHAEL KIENER
HEERSTRASSE 44
78628 ROTTWEIL

BAUVORHABEN:

NEUBAU ZWEI WOHNHÄUSER
MIT GARAGEN
FLUR-ST.NR.:
HEGELSTRASSE
72355 SCHÖMBERG

ARCHITEKT:
DIPL.-ING. (FH) FATON ZENA
BAUBÜRO JUNG GMBH
MARKTPLATZ 11
78549 SPAICHINGEN
TEL. 07424-2435 UND 2277
WWW.BAUBUERO-JUNG.DE