
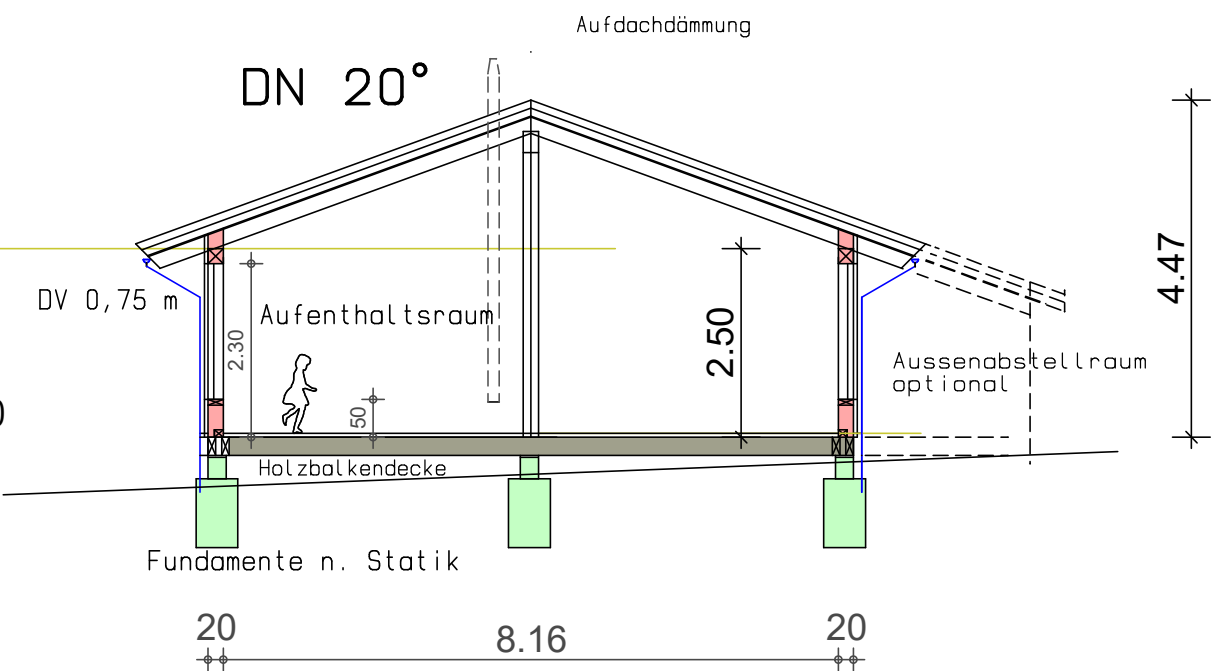
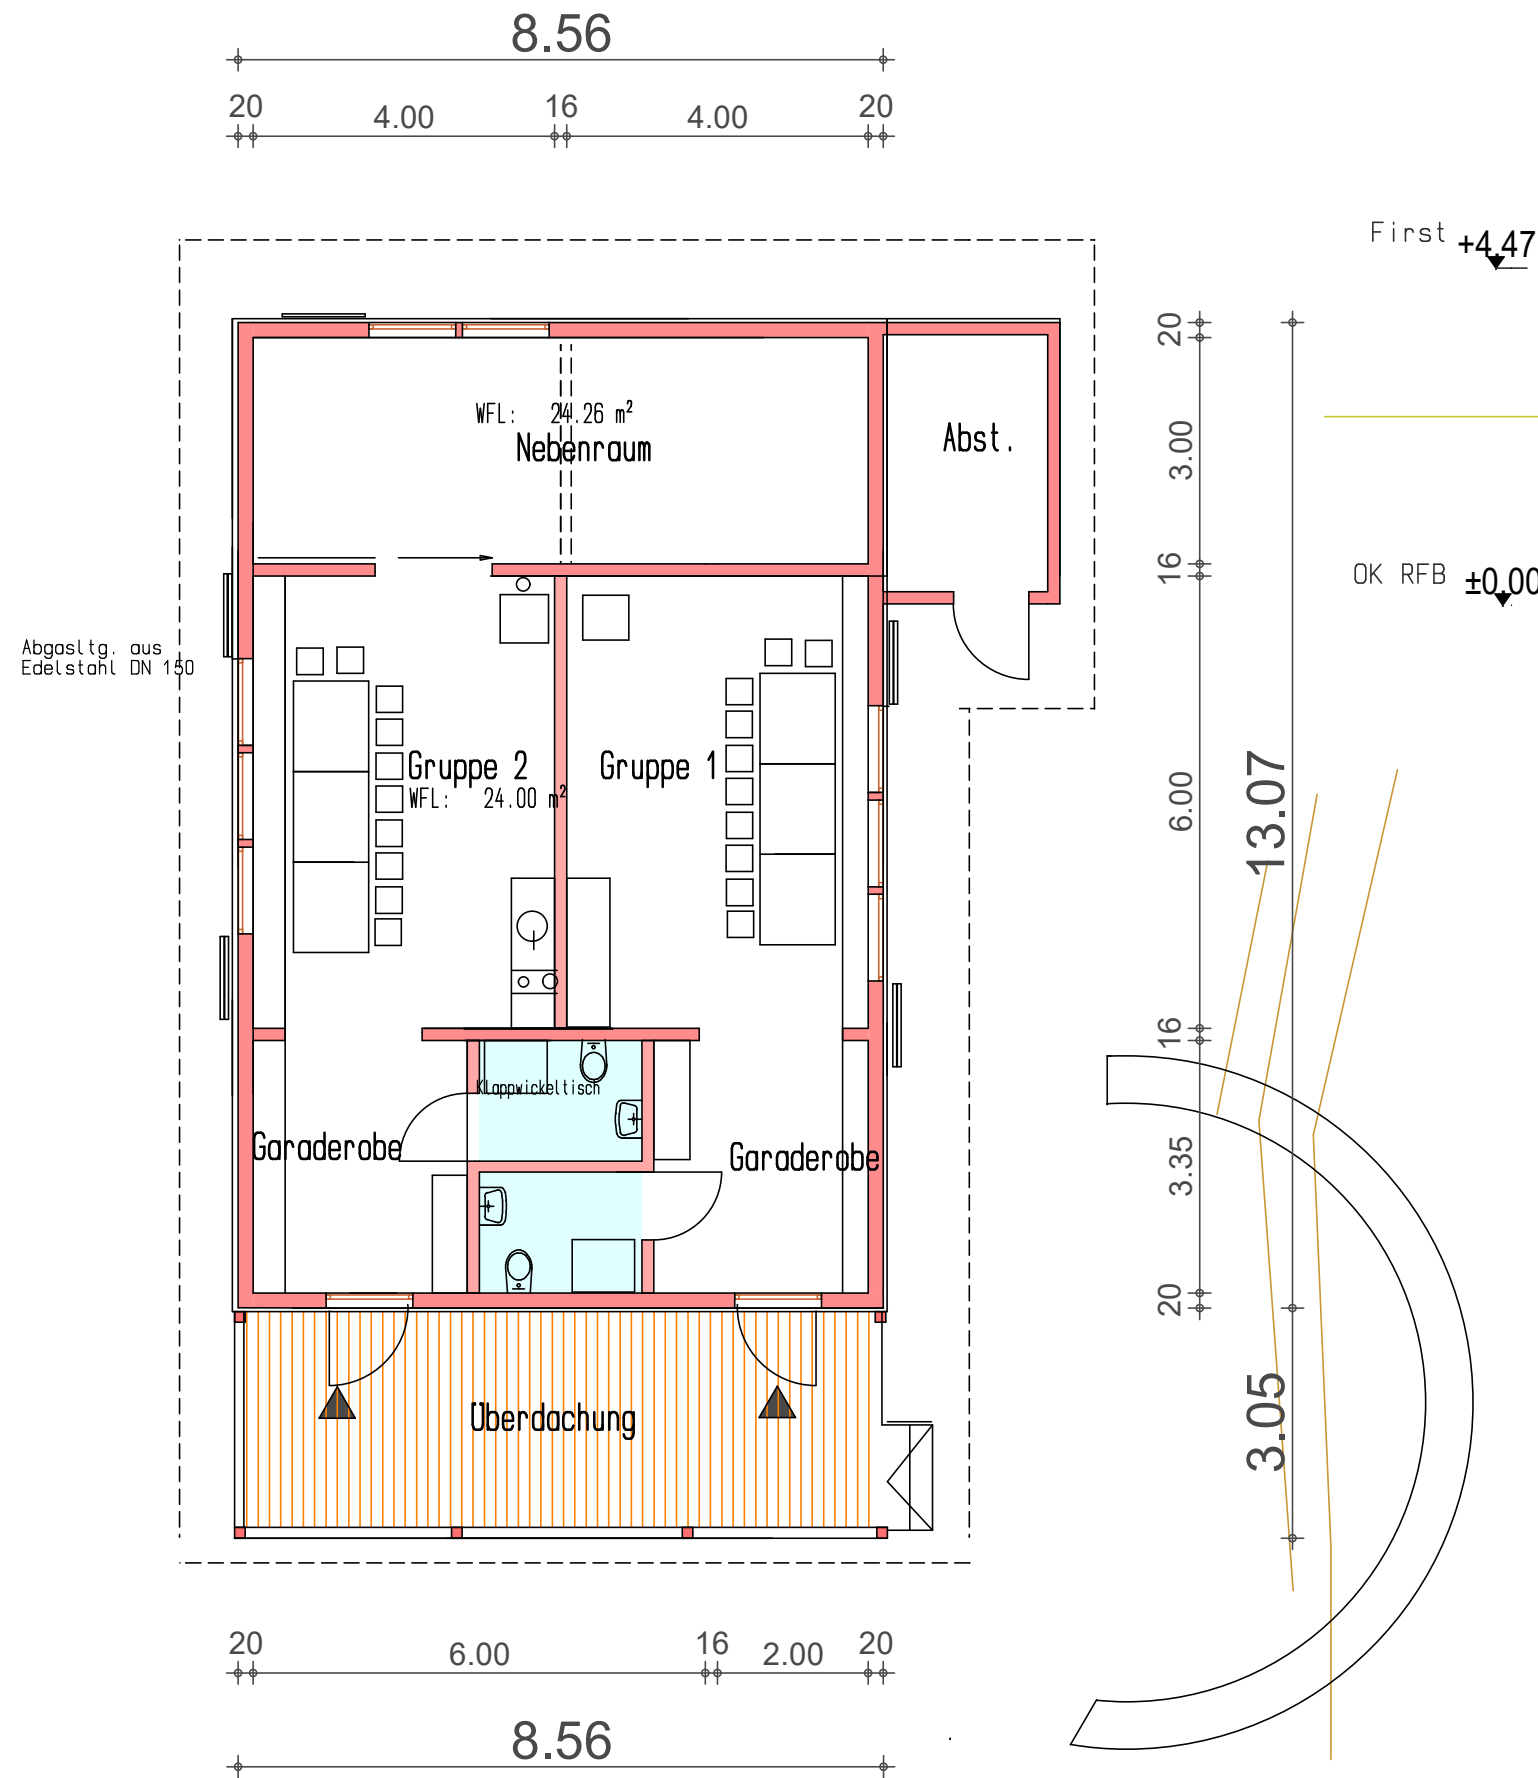


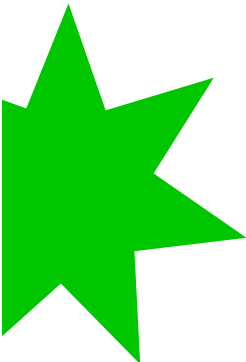

Vorentwurf

PROJEKT	Erstellen einer Schutzhütte für einen Waldkindergarten in 72355 Schömburg			
BAUHERR	Stadt Schömburg vertr. d.Hr. Bürgermeister Sprenger Alte Hauptstrasse 7 72355 Schömburg			
ARCHITEKT	HOLLE Ute, Dipl.-Ing. FH Freie Architektin Eggenweg 4 72336 Balingen - Ostdorf			
ZEICHNUNG	EG 1		M.1:100	
LEISTUNGSPHASE				
MASSTAB	1: 100			ZEICHN.-NR.
GEZEICHNET				001
DATUM	25.01.2023			
GEPROFT				
BLATTGRÖSSE				

zweigruppige Lösung 1
separate Einheiten (sehr kompakt)
Januar 2023