
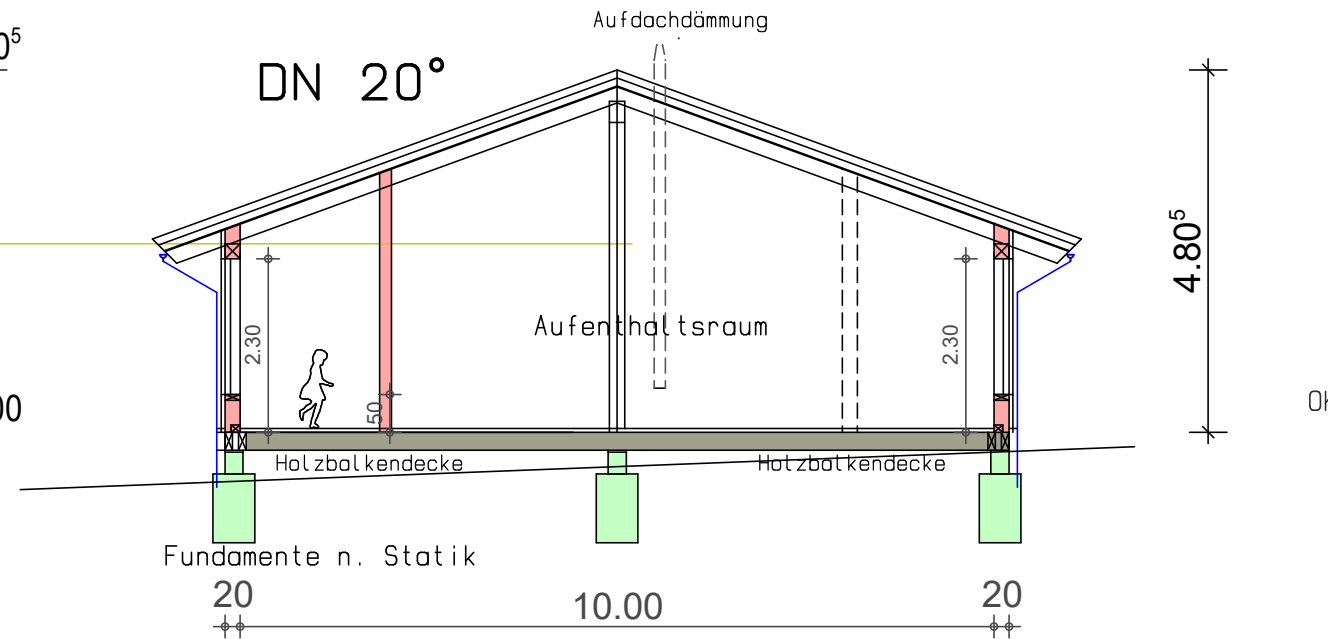
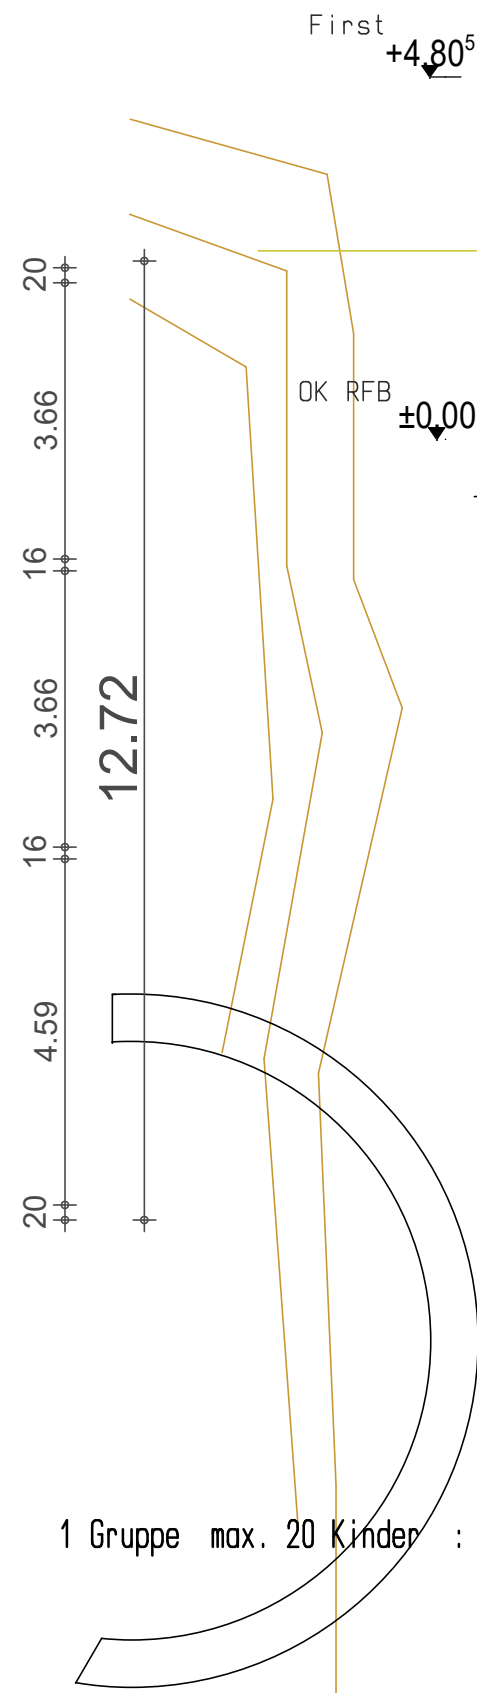


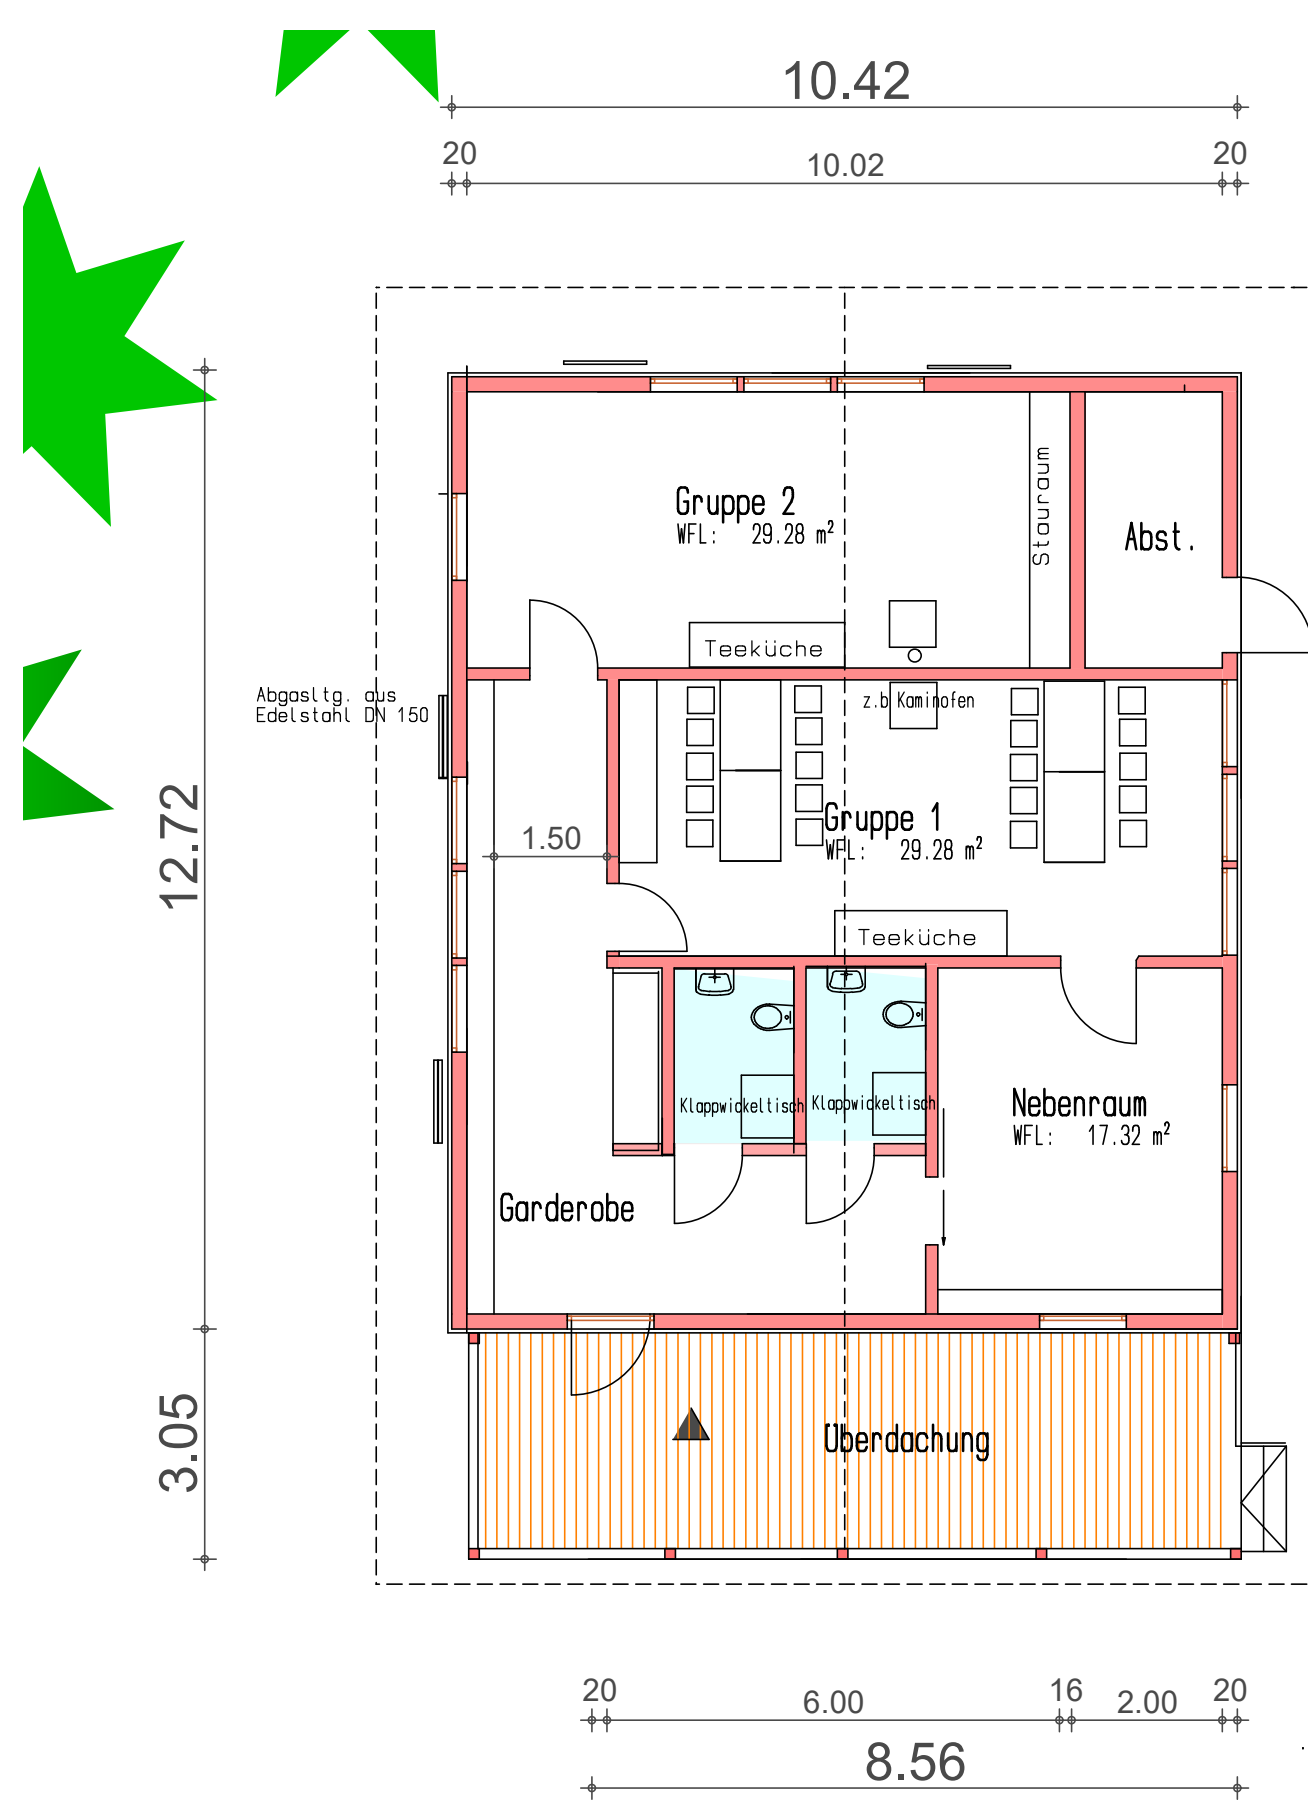

Vorentwurf

PROJEKT	Erstellen einer Schutzhütte für einen Waldkindergarten in 72355 Schömburg			
BAUHERR	Stadt Schömburg vertr. d.Hr. Bürgermeister Sprenger Alte Hauptstrasse 7 72355 Schömburg			
ARCHITEKT	HOLLE Ute, Dipl. Ing FH Freie Architektin Egartenweg 4 72336 Balingen - Ostdorf			
ZEICHNUNG	EG 2		M.1:100	
LEISTUNGSPHASE				
MASSTAB	1: 100			ZEICHN. -NR.
GEZEICHNET				002
DATUM	25.01.2023			
GEPRÜFT				
BLATTGRÖSSE				