


WA	II
0,4	0,8
o	ED
SD, WD, PD, vPD	30° - 45°
WH 5,00m	GH 9,00m

MI	II
0,4	0,8
o	ED
SD, WD, PD, vPD	30° - 50°
WH 6,00m	GH 12,00m

WA	II
0,4	0,8
o	E
SD, WD, PD, vPD	30° - 45°
WH 5,00m	GH 9,00m

WA	II
0,4	0,8
o	E
SD, WD, PD, vPD	30° - 45°
WH 6,00m	GH 12,00m

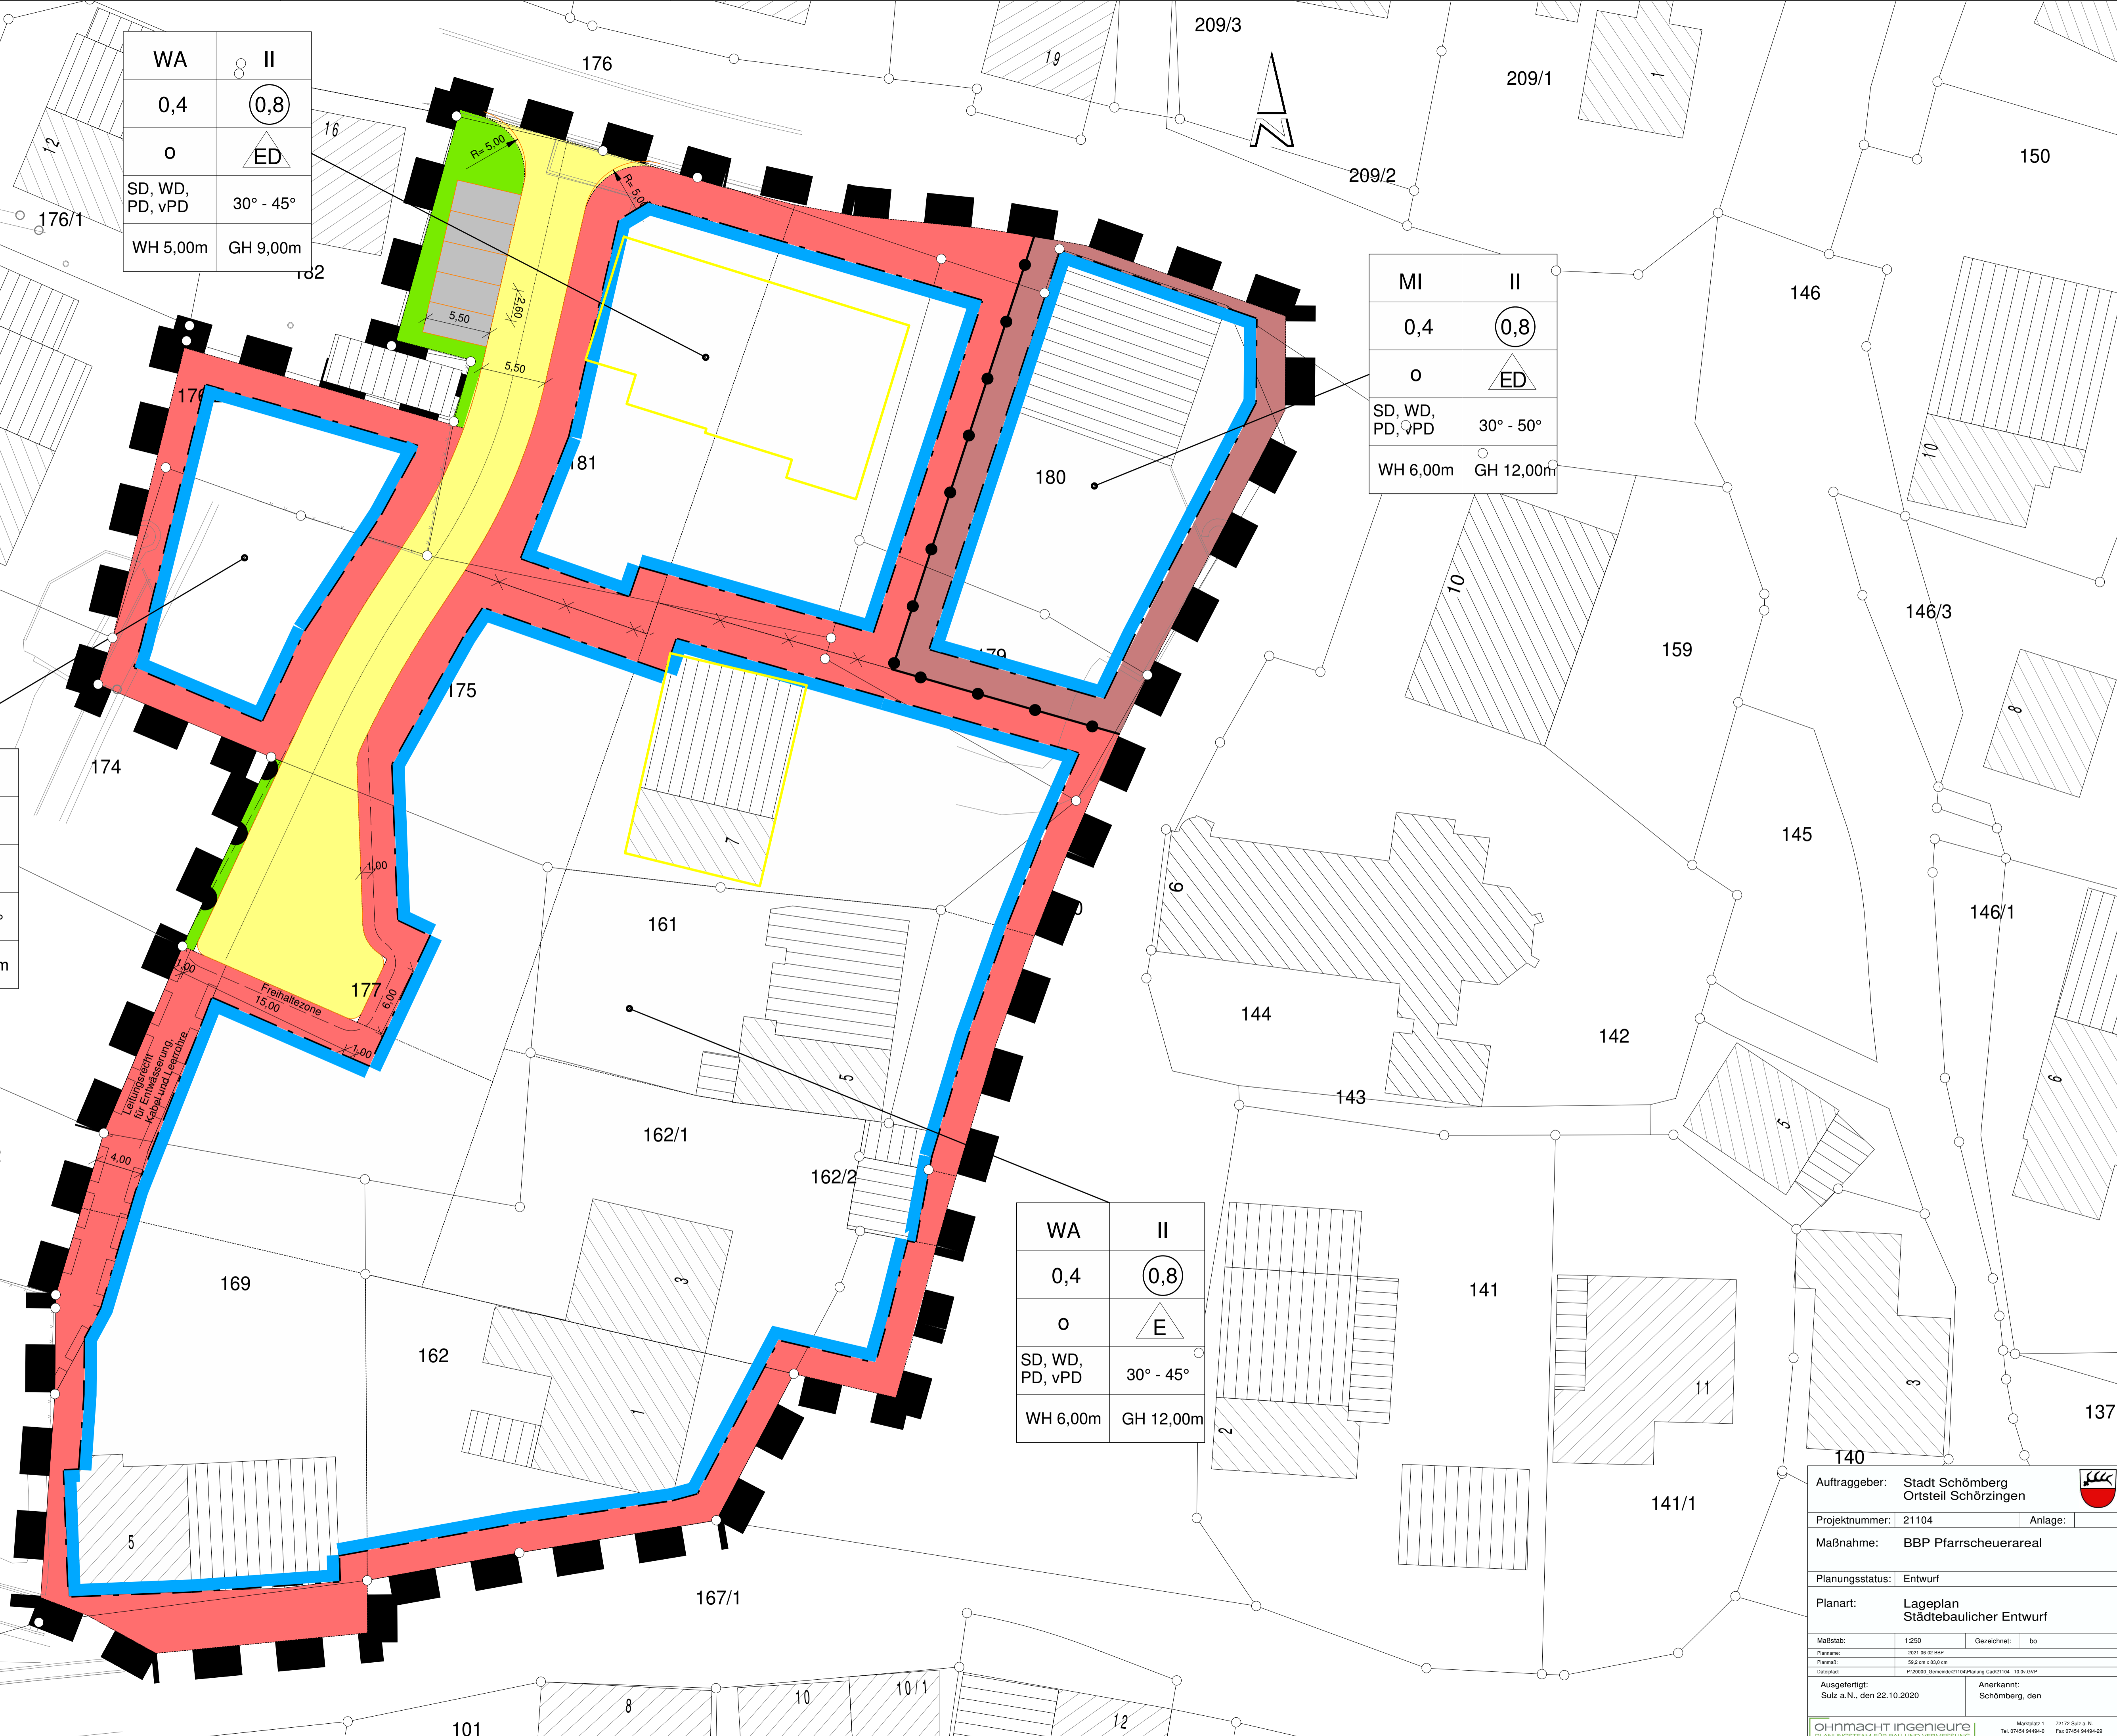

Auftraggeber: Stadt Schömburg  
 Ortsteil Schörzingen

Projektnummer: 21104    Anlage:

Maßnahme: BBP Pfarrscheuerareal

Planungsstatus: Entwurf

Planart: Lageplan  
 Städtebaulicher Entwurf

Maßstab:	1:250	Gezeichnet:	bo
Planname:	201-08-02 BBP		
Planmaß:	59,2 cm x 83,0 cm		
Datensatz:	P:\20200_Gemeinde\21104\Planung\Cat21104_10.dwg		

Ausgefertigt: Suiz a.N., den 22.10.2020    Anerkannt: Schömburg, den

o-hn-macht ingenieure  
 PLANUNGSTEAM FÜR BAU UND VERMESSUNG

Mikroskop 1 77172 Suiz a. N.  
 Tel. 0745 94894-0 Fax 0745 94894-29  
 info@o-hn.de www.o-hn.de