Schömberg

Stadt

Zollernalbkreis

Kanaluntersuchungen 2019 - 2021

in Schömberg

im Zuge der Eigenkontroll-VO

GR-Sitzung 24.11.2021

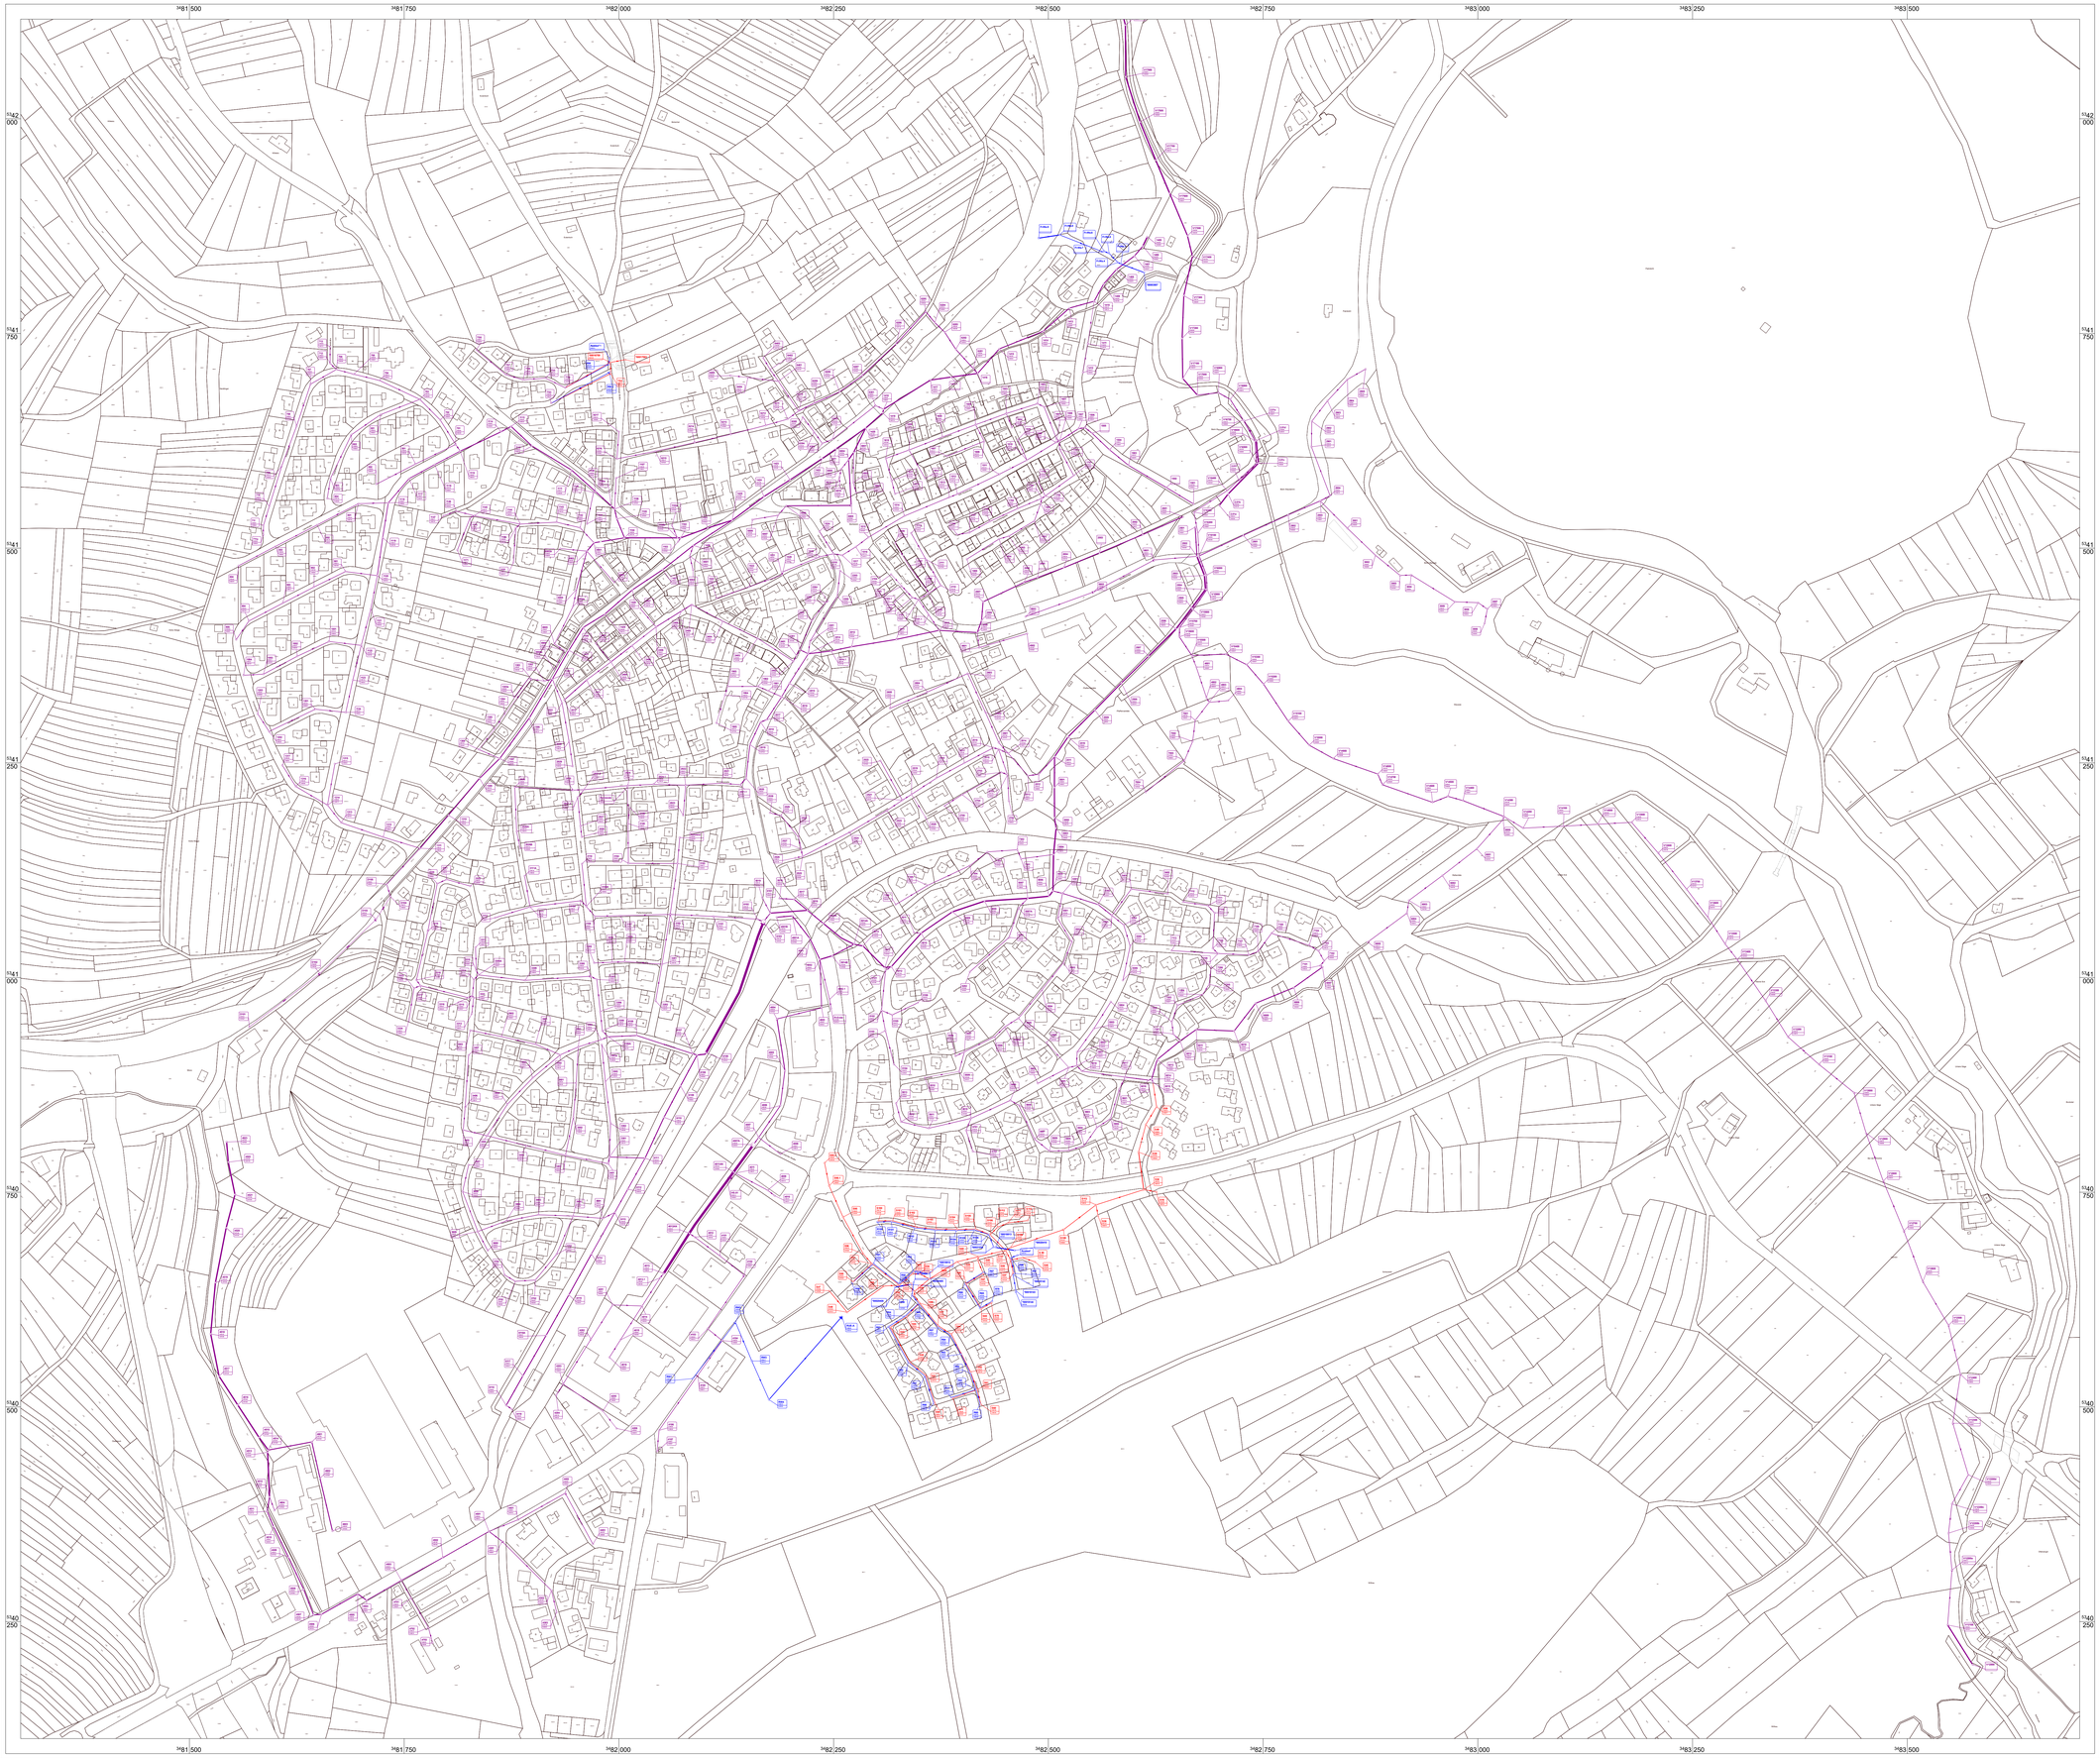

Schächte

Deckelhöhe / Sohlhöhe — Schachtnummer

Gefärbt nach Eigenschaft: "Entwässerungskennzeichen"

- Eigenschaft = Mischwasser
- Eigenschaft = Regenwasser
- Eigenschaft = Schmutzwasser

Haltungen

Kanalnummer
Nennweite
Profil / Länge / Gefälle

Gefärbt nach Eigenschaft: "Entwässerungskennzeichen"

- Eigenschaft = Mischwasser
- Eigenschaft = Regenwasser
- Eigenschaft = Schmutzwasser

Schömberg

Stadt

Zollernalbkreis

Eigenkontroll-VO Schömberg

Kanalbestand 2021

Lageplan

M 1 : 2500

weisser kernl BERATENDE INGENIEURE

Uhlandstraße 8
D - 78667 Villingendorf

Fax
074 1/53 45-0

Tel
074 1/53 45 18

Email
kontakt@weisser-kernl.de

Planungsstand: Villingendorf, 15.03.2021

Bearbeiter: M. Schäfer

KANAL++®

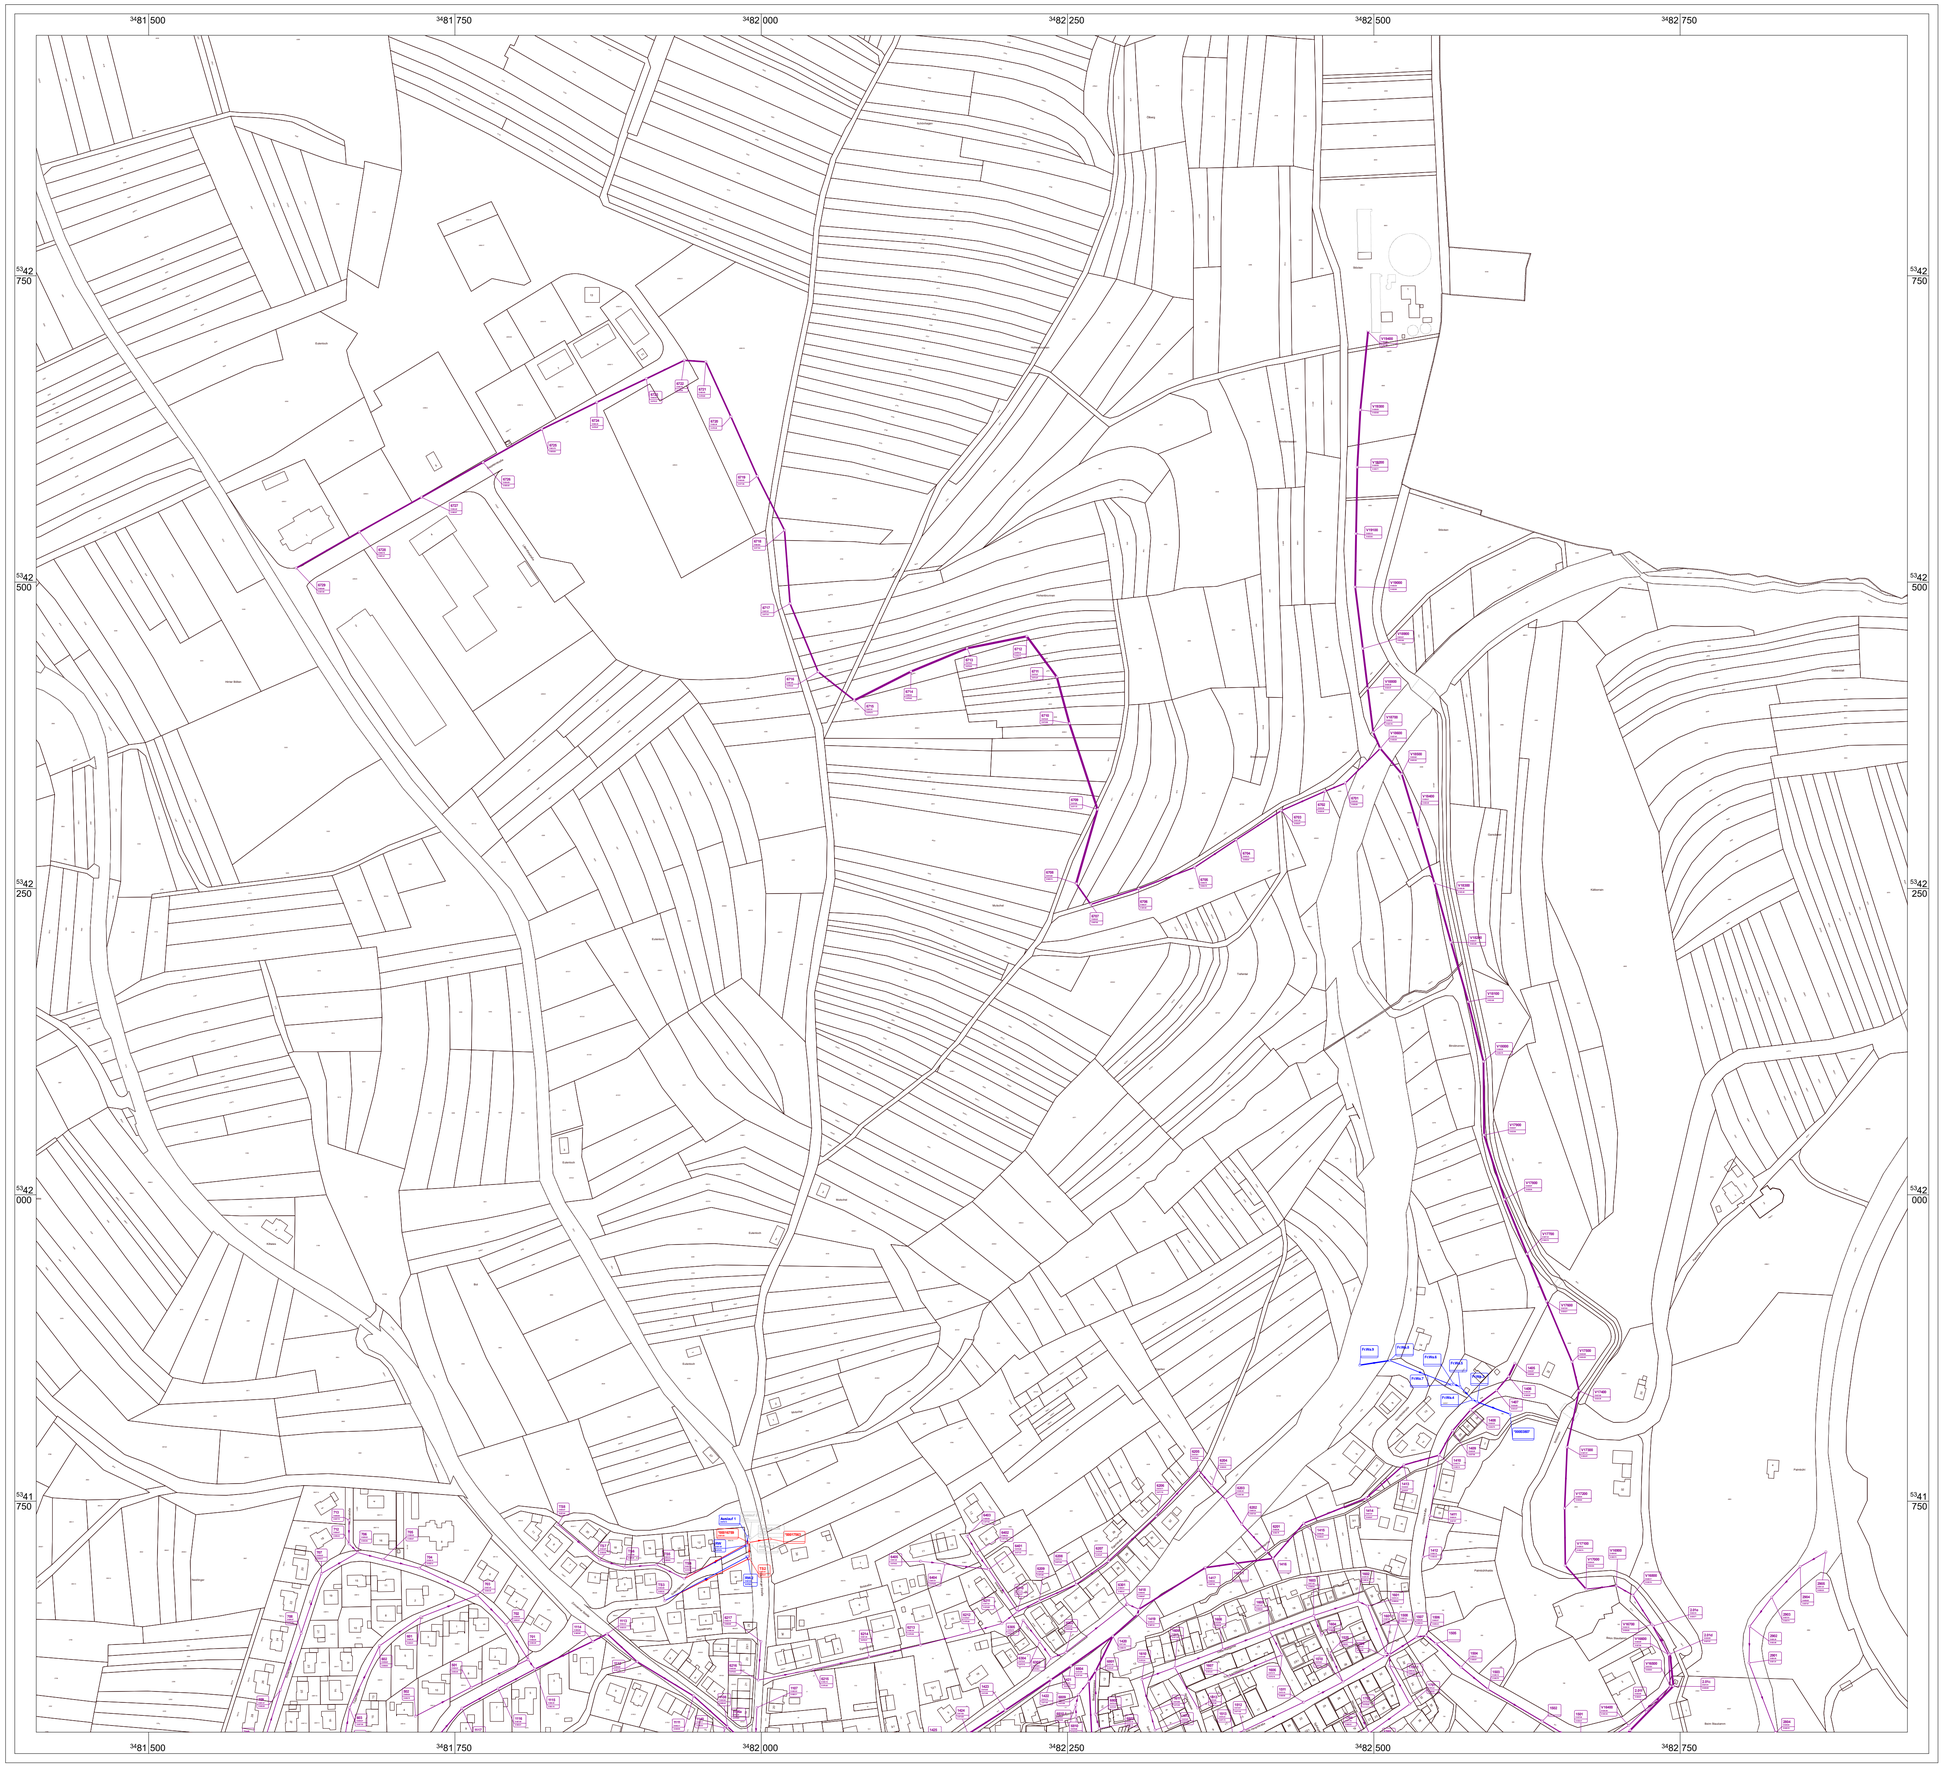

Schächte

Deckelhöhe
Sohlhöhe
Schachtnummer

Gefärbt nach Eigenschaft: "Entwässerungskennzeichen"

- Eigenschaft = Mischwasser
- Eigenschaft = Regenwasser
- Eigenschaft = Schmutzwasser

Haltungen

Kanalnummer
Haltungsnummer
Profil Länge Gefälle

Gefärbt nach Eigenschaft: "Entwässerungskennzeichen"

- Eigenschaft = Mischwasser
- Eigenschaft = Regenwasser
- Eigenschaft = Schmutzwasser

Schömberg

Stadt

Zollernalbkreis

Eigenkontroll-VO Schömberg

Kanalbestand 2021

Lageplan

M 1 : 2500

weisser kernl BERATENDE INGENIEURE

Uhlandstraße 8
D - 78667 Villingendorf
Tel.
0741/93 45-0
Fax
0741/93 45 18
Email
kontakt@weisser-kernl.de

Planungsstand: Villingendorf, 15.03.2021

Bearbeiter: M. Schäfer

Sanierungsbedarf gemäß Auswertung nach DWA M 149-3:

	noch zu untersuchende Kanalhaltung		
	SK 4 - 5	kein Mangel	kein Sanierungsbedarf
	SK 3	leichter Mangel	langfristiger Sanierungsbedarf
	SK 2	mittlerer Mangel	mittelfristiger Sanierungsbedarf
	SK 1	starker Mangel	kurzfristiger Sanierungsbedarf
	SK 0	sehr starker Mangel	sofortiger Sanierungsbedarf

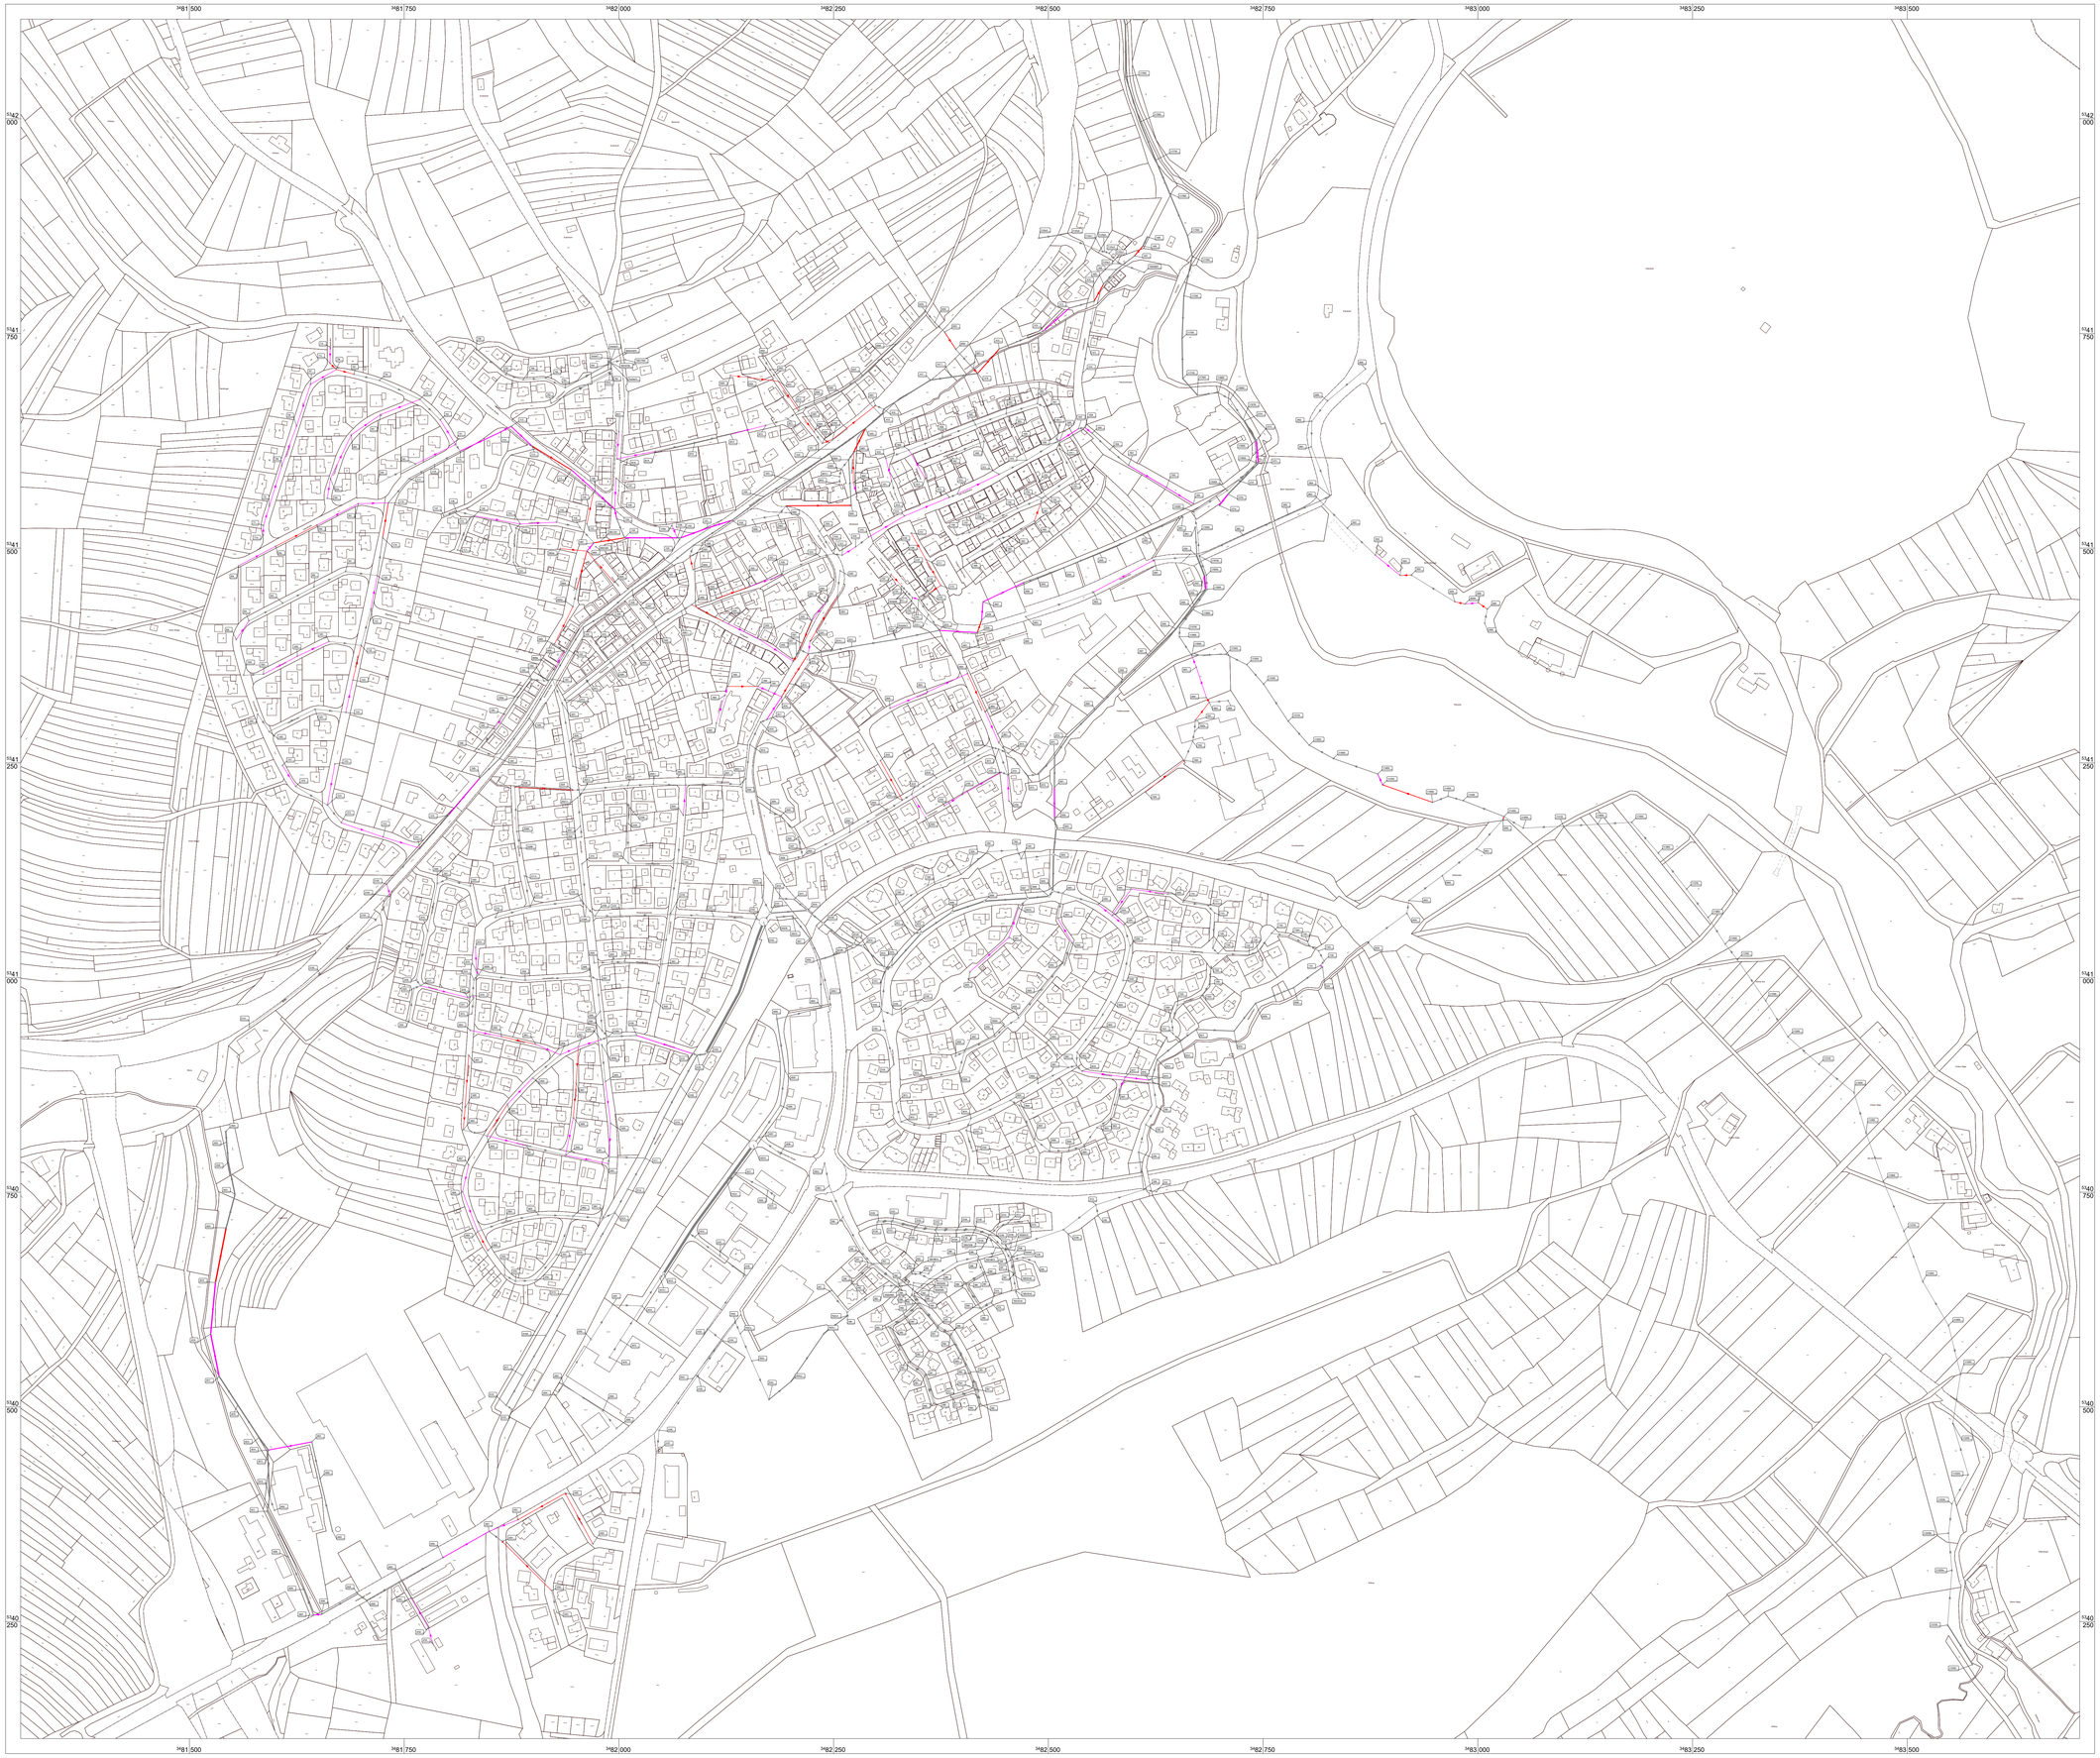

DWA-M 149-3

Tabelle 1: Bewertung der Daten von Kanälen und Leitungen

Bezeichnung	Kanal-Haltung	Charakterisierung 1	Charakterisierung 2	Q	S	B
Anschlussleitung Hauptrohr auf Gegenseite	ANS	A,D	-	-	-	-
Ausmündung	AUM	-	-	-	-	-
Einmündung	EIN	-	A,B,D,E	-	-	-
Kreuzung Kanal	KRZ	A,C	-	-	-	-
Kreuzung Rohrleitung	KRZ	B	-	-	-	-
Leitung Abzweigend	LAB	A,C,D,E	-	-	-	-
Leitung Mündend	LMD	B	A,B	-	-	-
Leitung Verlegt	LVR	-	-	-	-	-
Oberflächenschaden	OSF	A,C,D,E	A,B,C,D,E	-	-	-
Oberflächenschaden	OSF	B	A,D	-	-	-
Oberflächenschaden	OSF	A,D,E	A,B,C,D,E	-	-	-
Oberflächenschaden	OSF	-	B,C,D,E	-	-	-
Oberflächenschaden	OSF	-	A,B,C,D,E	-	-	-
Oberflächenschaden	OSF	-	A,B,C,D,E	-	-	-
Querprofil-Geröllnest	RGN	-	-	-	-	-
Querprofil-Rauheit	RAU	B,C,E	-	-	-	-
Schadhafter Geröllnest	SGN	C	-	-	-	-
Querprofil-Deformationsrest	RSt	B	A,B,C,E	-	-	-
Querprofil-Teilverpressrest	TRS	C	-	-	-	-
Querprofil-Verbindung	RVC	A,C	-	-	-	-
Querschnitt Verbindung	RVZ	B	-	-	-	-
Verbindung der Anschlussleitung	VAR	A,D,E	-	-	-	-
Verbindung der Anschlussleitung	VAR	D	A,B,D	-	-	-
Verbindung der Anschlussleitung	VAR	B,C,D,E	-	-	-	-
Verbindung der Anschlussleitung	VAR	D	-	-	-	-
Verbindung der Anschlussleitung	VAR	D	-	-	-	-

Tabelle 1 (Fortsetzung)

Bezeichnung	Kanal-Haltung	Charakterisierung 1	Charakterisierung 2	Q	S	B
Anschlussleitung Hauptrohr auf Gegenseite	ANS	A,D	-	-	-	-
Ausmündung	AUM	-	-	-	-	-
Einmündung	EIN	-	A,B,D,E	-	-	-
Kreuzung Kanal	KRZ	A,C	-	-	-	-
Kreuzung Rohrleitung	KRZ	B	-	-	-	-
Leitung Abzweigend	LAB	A,C,D,E	-	-	-	-
Leitung Mündend	LMD	B	A,B	-	-	-
Leitung Verlegt	LVR	-	-	-	-	-
Oberflächenschaden	OSF	A,C,D,E	A,B,C,D,E	-	-	-
Oberflächenschaden	OSF	B	A,D	-	-	-
Oberflächenschaden	OSF	A,D,E	A,B,C,D,E	-	-	-
Oberflächenschaden	OSF	-	B,C,D,E	-	-	-
Oberflächenschaden	OSF	-	A,B,C,D,E	-	-	-
Oberflächenschaden	OSF	-	A,B,C,D,E	-	-	-
Querprofil-Geröllnest	RGN	-	-	-	-	-
Querprofil-Rauheit	RAU	B,C,E	-	-	-	-
Schadhafter Geröllnest	SGN	C	-	-	-	-
Querprofil-Deformationsrest	RSt	B	A,B,C,E	-	-	-
Querprofil-Teilverpressrest	TRS	C	-	-	-	-
Querprofil-Verbindung	RVC	A,C	-	-	-	-
Querschnitt Verbindung	RVZ	B	-	-	-	-
Verbindung der Anschlussleitung	VAR	A,D,E	-	-	-	-
Verbindung der Anschlussleitung	VAR	D	A,B,D	-	-	-
Verbindung der Anschlussleitung	VAR	B,C,D,E	-	-	-	-
Verbindung der Anschlussleitung	VAR	D	-	-	-	-
Verbindung der Anschlussleitung	VAR	D	-	-	-	-

DWA-M 149-3

Tabelle 1 (Ende)

Bezeichnung	Kanal-Haltung	Charakterisierung 1	Charakterisierung 2	Q	S	B
Anschlussleitung Hauptrohr auf Gegenseite	ANS	A,D	-	-	-	-
Ausmündung	AUM	-	-	-	-	-
Einmündung	EIN	-	A,B,D,E	-	-	-
Kreuzung Kanal	KRZ	A,C	-	-	-	-
Kreuzung Rohrleitung	KRZ	B	-	-	-	-
Leitung Abzweigend	LAB	A,C,D,E	-	-	-	-
Leitung Mündend	LMD	B	A,B	-	-	-
Leitung Verlegt	LVR	-	-	-	-	-
Oberflächenschaden	OSF	A,C,D,E	A,B,C,D,E	-	-	-
Oberflächenschaden	OSF	B	A,D	-	-	-
Oberflächenschaden	OSF	A,D,E	A,B,C,D,E	-	-	-
Oberflächenschaden	OSF	-	B,C,D,E	-	-	-
Oberflächenschaden	OSF	-	A,B,C,D,E	-	-	-
Oberflächenschaden	OSF	-	A,B,C,D,E	-	-	-
Querprofil-Geröllnest	RGN	-	-	-	-	-
Querprofil-Rauheit	RAU	B,C,E	-	-	-	-
Schadhafter Geröllnest	SGN	C	-	-	-	-
Querprofil-Deformationsrest	RSt	B	A,B,C,E	-	-	-
Querprofil-Teilverpressrest	TRS	C	-	-	-	-
Querprofil-Verbindung	RVC	A,C	-	-	-	-
Querschnitt Verbindung	RVZ	B	-	-	-	-
Verbindung der Anschlussleitung	VAR	A,D,E	-	-	-	-
Verbindung der Anschlussleitung	VAR	D	A,B,D	-	-	-
Verbindung der Anschlussleitung	VAR	B,C,D,E	-	-	-	-
Verbindung der Anschlussleitung	VAR	D	-	-	-	-
Verbindung der Anschlussleitung	VAR	D	-	-	-	-
Zulauf aus einem Inactiven Einzeleinleiter	ZEI	A,B	A,B	-	-	-
Anmerkungen: 1 Siehe Bemerkung 2 Ausgeschrieben 3 Beschädigtes						

1 = keine Auswirkung
2 = Auswirkung unbekannt

Sanierungsbedarf gemäß Auswertung nach DWA M 149-3:

SK 1	starker Mangel	kurzfristiger Sanierungsbedarf
SK 0	sehr starker Mangel	sofortiger Sanierungsbedarf

Schömberg

Stadt

Zollernalbkreis

Eigenkontroll-VO Schömberg, 2018 - 2021

Kanalbefahrungen 2021 Sanierungsbedarf Übersicht SK 0 und 1

Lageplan

M 1 : 2500

weisser kernl BERATENDE INGENIEURE

Uhlandstraße 8
D - 78667 Villingendorf

Telefon
074 1/30 45-0

Telefax
074 1/30 45 18

Email
kontakt@weisser-kernl.de

Planungsstand: Villingendorf, 05.11.2021

Bearbeiter: M. Schäfer

KANAL++®

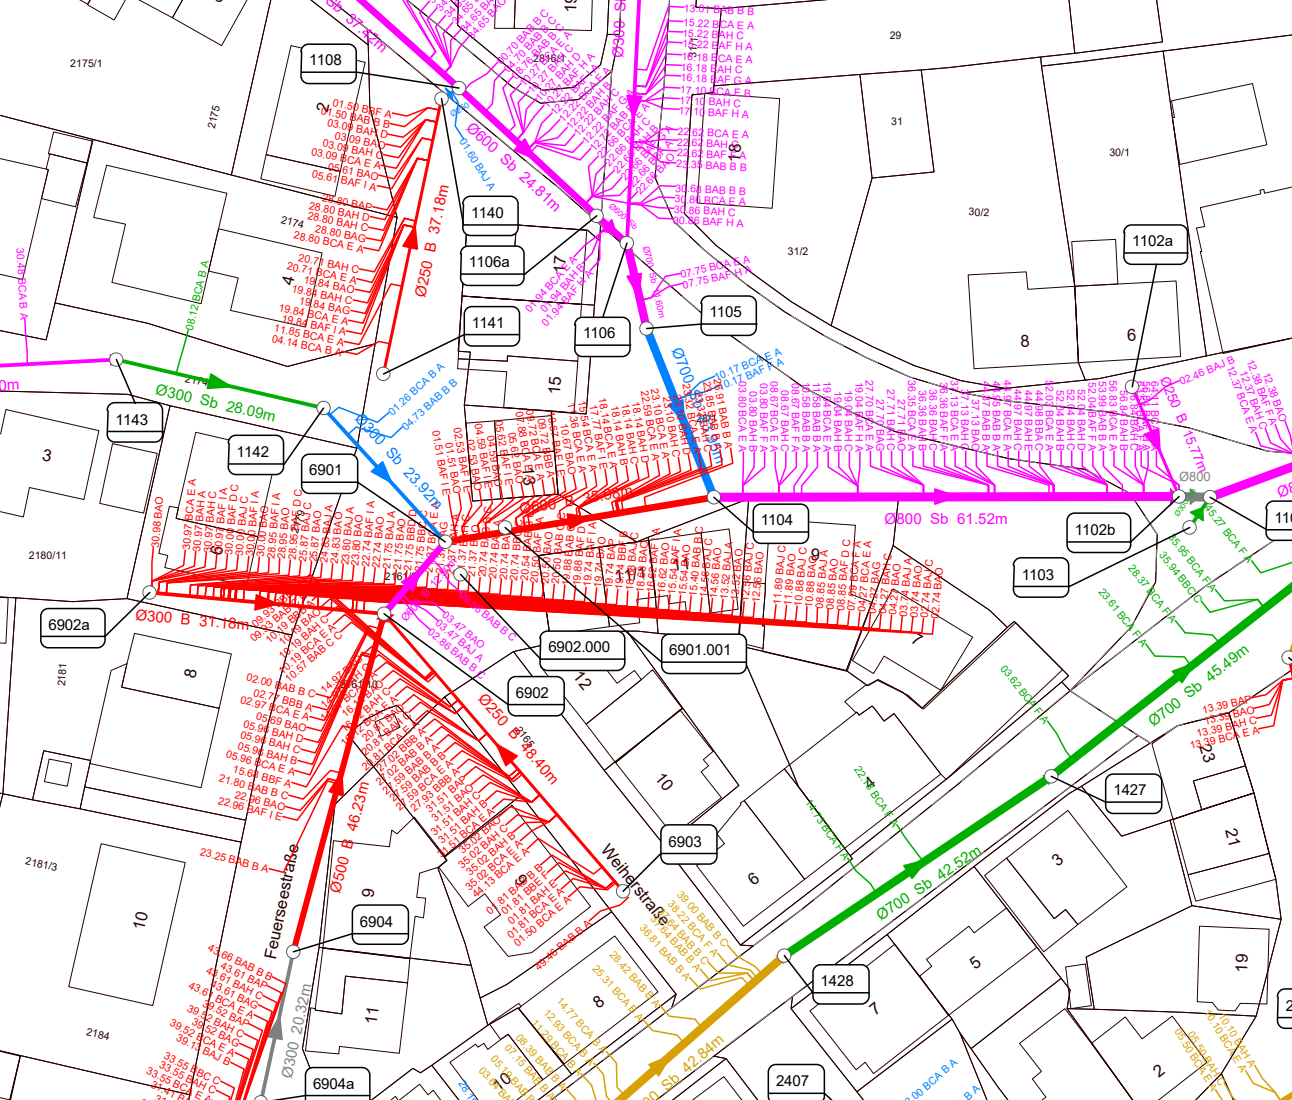
1108
1140
1106a
1141
1106
1105
1102a
1143
1142
6901
1104
1102b
1103
6902a
6902.000
6901.001
6902
6903
1427
1428
6904
6904a
2407
Weinstraße
Feuerseestraße
Ø600 Sb 24.81m
Ø250 B 37.18m
Ø300 Sb 28.09m
Ø300 Sb 23.92m
Ø300 Sb 61.52m
Ø300 B 31.18m
Ø250 B 48.40m
Ø500 B 46.23m
Ø300 Sb 20.32m
Ø700 Sb 45.49m
Ø700 Sb 42.52m
Ø800

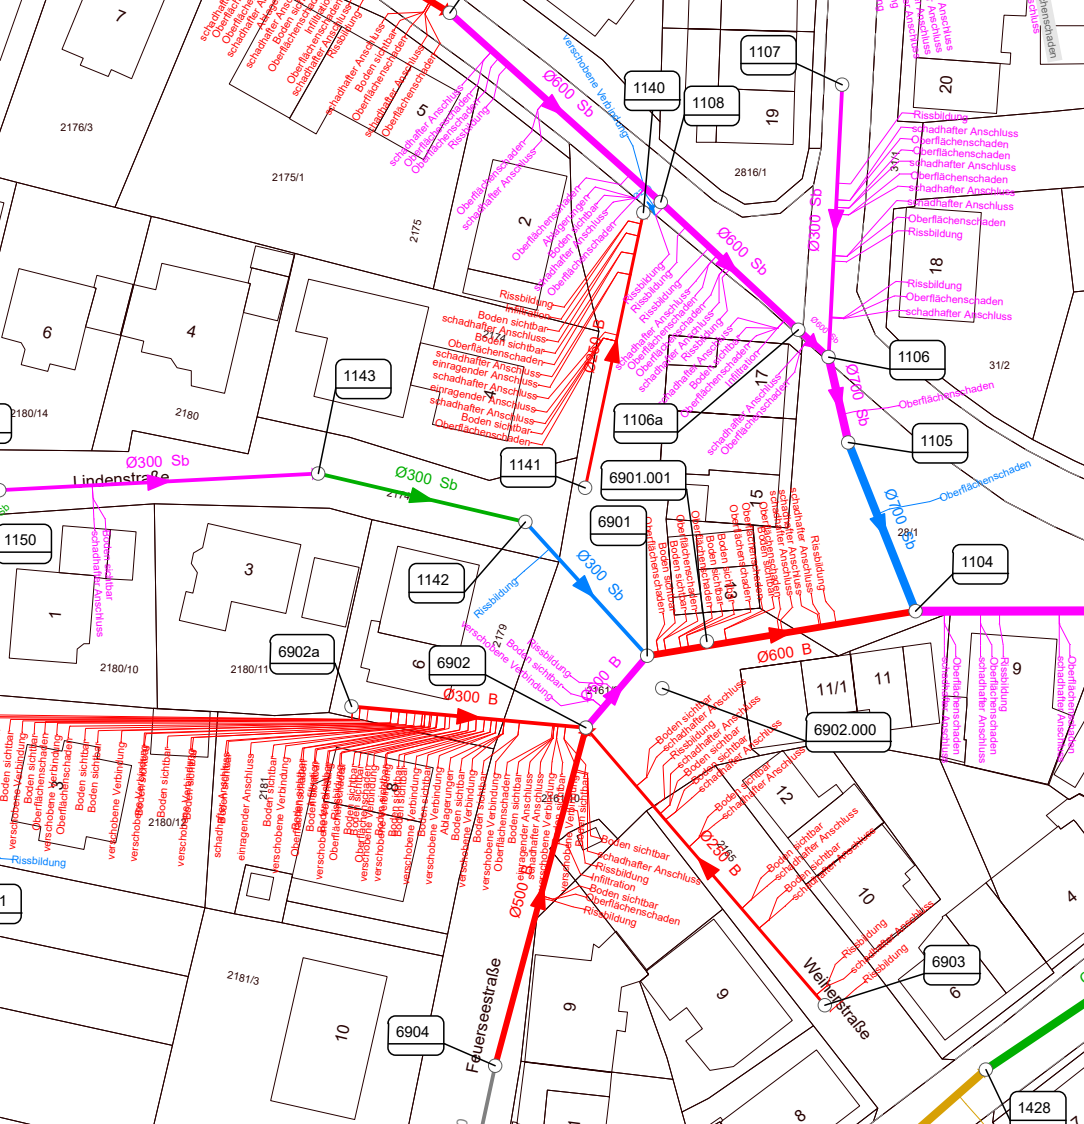
Lindenstraße
Feuerseestraße
Weinbergstraße
Ø300 Sb
Ø600 Sb
Ø200 Sb
Ø700 Sb
Ø600 B
Ø300 B
Ø500 B
Ø200 B
1107
1140
1108
1106
1106a
1105
1143
1141
6901.001
6901
1104
1150
1142
6902a
6902
6902.000
6903
6904
1428
2176/3
2175/1
2175
2816/1
2180/14
2180
2180/10
2180/11
2181
2181/3
2179
2161
2165
31/2
28/1
11/1
Boden sichtbar
schadhafter Anschluss
Oberflächenschaden
Rissbildung
verschobene Verbindung
einragender Anschluss
Infiltration

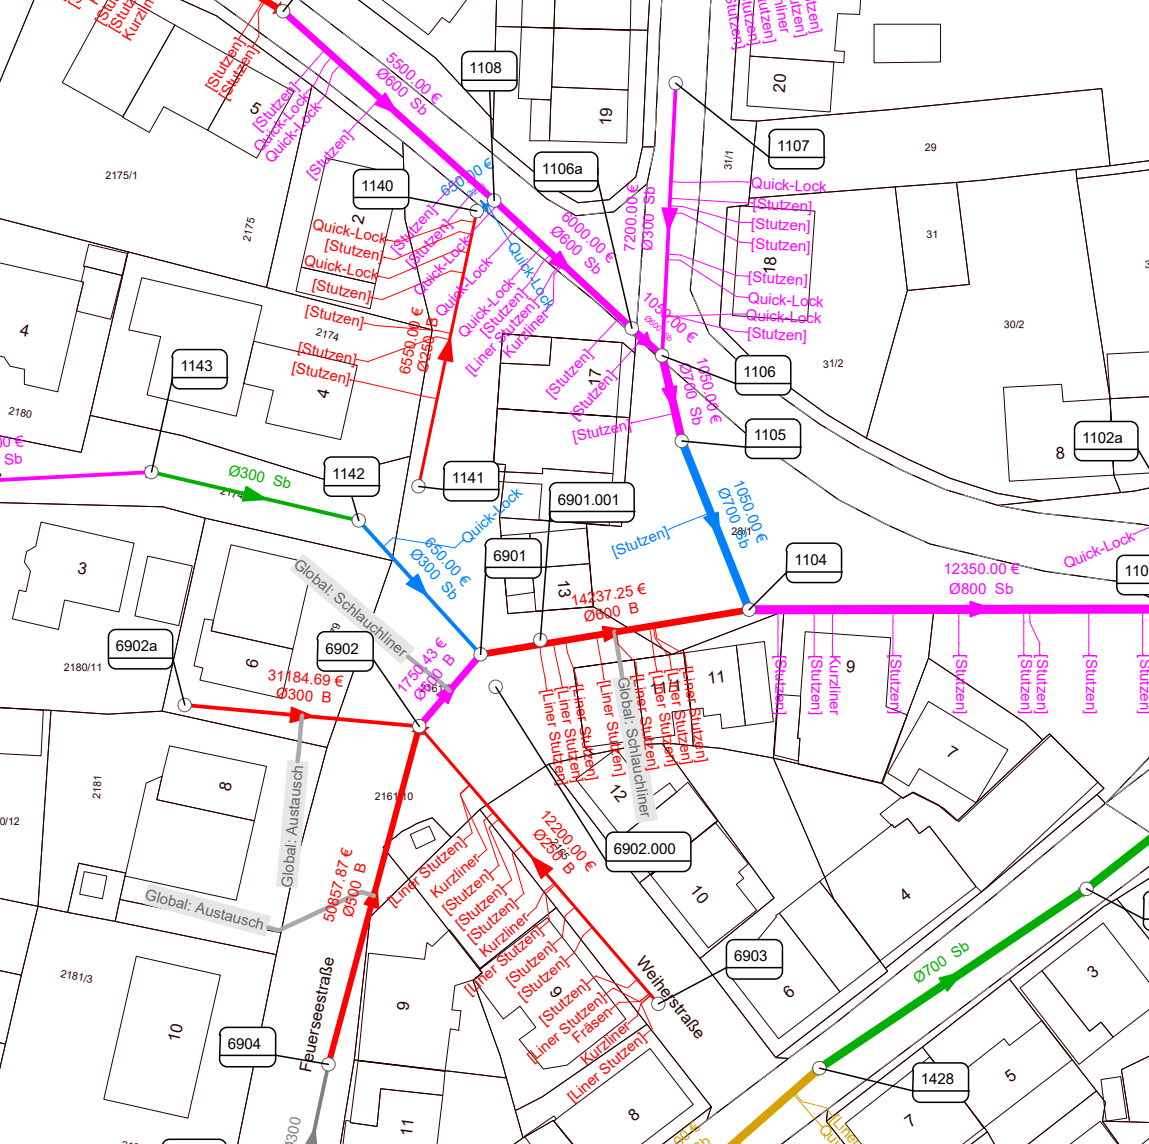
1108
1107
1106a
1140
1143
1106
1105
1102a
1142
1141
6901.001
6901
1104
6902a
6902
6902.000
6903
6904
1428
Feuerseestraße
Weinestraße
Global: Schlauchliner
Global: Austausch
Global: Austausch
5500.00 €
Ø600 Sb
6000.00 €
Ø600 Sb
7200.00 €
Ø300 Sb
1050.00 €
Ø700 Sb
1250.00 €
Ø700 Sb
6550.00 €
Ø250 Sb
650.00 €
Ø300 Sb
Ø300 Sb
14237.25 €
Ø800 B
12350.00 €
Ø800 Sb
31184.69 €
Ø300 B
1755.43 €
Ø300 B
50657.87 €
Ø500 B
12200.00 €
Ø250 B
Ø700 Sb
Quick-Lock
[Stutzen]
Kurzliner
[Liner Stutzen]
Fräsen

Straßenname	Anfangsknoten	Endknoten	Entwässerungssystem	Material	Profilbreite mm	Abschnittslänge m	Schaden (Langtext)	Sanierungskosten	Handlungsbedarf	Belastungsgrad	Sanierungsvorschlag	Bemerkungen
							Rissbildung					
							Rissbildung					
							Anschluss, Abzweig					
							Schadhafter Anschluss					
							Schadhafter Anschluss					
							Oberflächenschaden					
							Boden sichtbar					
							Anschluss, Abzweig					
							Oberflächenschaden					
							Schadhafter Anschluss					
							Endknoten					
Zimmerner Straße	1111	1108	Mischwasser	Sb	600	37,42	Anfangsknoten	5.500,00 €	kurzfristig		Innensanierung	
							Anschluss, Abzweig					
							Schadhafter Anschluss					
							Oberflächenschaden					
							Oberflächenschaden					
							Rissbildung					
							Anschluss, Abzweig					
							Schadhafter Anschluss					
							Schadhafter Anschluss					
							Oberflächenschaden					
							Anschluss, Abzweig					
							Oberflächenschaden					
							Ablagerungen					
							Anschluss, Abzweig					
							Schadhafter Anschluss					
							Schadhafter Anschluss					
							Oberflächenschaden					
							Boden sichtbar					
							Endknoten					
Zimmerner Straße	1108	1106a	Mischwasser	Sb	600	24,81	Anfangsknoten	6.000,00 €	kurzfristig		Innensanierung	
							Rissbildung					
							Rissbildung					
							Rissbildung					
							Anschluss, Abzweig					
							Schadhafter Anschluss					
							Schadhafter Anschluss					
							Oberflächenschaden					
							Oberflächenschaden					
							Anschluss, Abzweig					
							Schadhafter Anschluss					
							Schadhafter Anschluss					
							Oberflächenschaden					
							Rissbildung					
							Anschluss, Abzweig					
							Schadhafter Anschluss					
							Schadhafter Anschluss					
							Oberflächenschaden					
							Infiltration					
							Boden sichtbar					
							Endknoten					
Zimmerner Straße	1106	1105	Mischwasser	Sb	700	11,60	Anfangsknoten	1.050,00 €	kurzfristig		Innensanierung	
							Anschluss, Abzweig					
							Oberflächenschaden					
							Endknoten					
Zimmerner Straße	1105	1104	Mischwasser	Sb	700	23,95	Anfangsknoten	1.050,00 €	langfristig		Innensanierung	
							Anschluss, Abzweig					
							Oberflächenschaden					
							Endknoten					
Zimmerner Straße	1104	1102b	Mischwasser	Sb	800	61,52	Anfangsknoten	12.350,00 €	kurzfristig		Innensanierung	
							Anschluss, Abzweig					
							Schadhafter Anschluss					
							Oberflächenschaden					
							Anschluss, Abzweig					
							Schadhafter Anschluss					
							Oberflächenschaden					
							Rissbildung					
							Rissbildung					
							Anschluss, Abzweig					
							Schadhafter Anschluss					
							Schadhafter Anschluss					
							Oberflächenschaden					
							Anschluss, Abzweig					
							Einragender Anschluss					
							Schadhafter Anschluss					
							Boden sichtbar					

Stadt Schömberg - Stadtteil Schömberg SANIERUNGSKONZEPTION

Straßenname	Anfangsknoten	Endknoten	Entwässerungssystem	Material	Profilbreite mm	Abschnittslänge m	Schaden (Langtext)	Sanierungskosten	Handlungsbedarf	Belastungsgrad	Sanierungsvorschlag	Bemerkungen
							Anschluss, Abzweig					
							Schadhafter Anschluss					
							Schadhafter Anschluss					
							Oberflächenschaden					
							Anschluss, Abzweig					
							Schadhafter Anschluss					
							Boden sichtbar					
							Rissbildung					
							Rissbildung					
							Anschluss, Abzweig					
							Schadhafter Anschluss					
							Schadhafter Anschluss					
							Wurzeln					
							Anschluss, Abzweig					
							Schadhafter Anschluss					
							Schadhafter Anschluss					
							Schadhafter Anschluss					
							Oberflächenschaden					
							Rissbildung					
							Anschluss, Abzweig					
							Schadhafter Anschluss					
							Schadhafter Anschluss					
							Oberflächenschaden					
							Anschluss, Abzweig					
							Anschluss, Abzweig					
							Endknoten					
Zimmerner Straße	1103	1102	Mischwasser	Sb	300	4,86	Anfangsknoten	0,00 €	schadensfrei			
							Endknoten					
Zimmerner Straße	1102	1101	Mischwasser	Sb	800	33,40	Anfangsknoten	2.900,00 €	kurzfristig		Innensanierung	
							Anschluss, Abzweig					
							Schadhafter Anschluss					
							Oberflächenschaden					
							Boden sichtbar					
							Anschluss, Abzweig					
							Schadhafter Anschluss					
							Rissbildung					
							Rissbildung					
							Rissbildung					
							Endknoten					
Zollhausgässle	6810.1	6809	Mischwasser	PVC	200	9,07	Anfangsknoten	0,00 €	langfristig		nicht notwendig	
							Verformung					
							Krümmung der Leitung					
							Verformung					
							Endknoten					
Zollhausgässle	6810	6810.1	Mischwasser	PVC	200	9,59	Anfangsknoten	0,00 €	langfristig		nicht notwendig	
							Verformung					
							Krümmung der Leitung					
							Verformung					
							Endknoten					
Zollhausgässle	6809	6804	Mischwasser	Sb	400	13,94	Anfangsknoten	0,00 €	langfristig		nicht notwendig	
							Oberflächenschaden					
							Oberflächenschaden					
							Endknoten					

Kanaluntersuchung: **610 Haltungen** **Gesamtlänge:** **20062,04 m** **Kostenschätzung Sanierung:** **1.697.600,00 €**

Stadt Schömberg - Stadtteil Schömberg SANIERUNGSKONZEPTION

Straßenname	Anfangsknoten	Endknoten	Entwässerungssystem	Material	Profilbreite mm	Abschnittslänge m	Schaden (Langtext)	Sanierungskosten	Handlungsbedarf	Belastungsgrad	Sanierungsvorschlag	Bemerkungen
Alemannenweg	5502	5501	Mischwasser	Sb	400	32,32	Anfangsknoten	500,00 €	kurzfristig		Innensanierung	
Allmandstraße	3303	3302	Mischwasser	B	300	48,88	Anfangsknoten	3.800,00 €	kurzfristig		Innensanierung	
Allmandstraße	3302	3301	Mischwasser	B	300	39,05	Anfangsknoten	3.400,00 €	kurzfristig		Innensanierung	
Alte Hauptstraße	1515	1514	Mischwasser	Sb	400	48,77	Anfangsknoten	10.100,00 €	kurzfristig		Innensanierung	
Alte Hauptstraße	1514	1513	Mischwasser	Sb	400	56,47	Anfangsknoten	13.850,00 €	kurzfristig		Innensanierung	
Alte Hauptstraße	1512	1511	Mischwasser	Sb	400	53,69	Anfangsknoten	12.950,00 €	kurzfristig		Innensanierung	
Alte Hauptstraße	1508	1507	Mischwasser	Sb	500	25,85	Anfangsknoten	2.750,00 €	kurzfristig		Innensanierung	
Auf Kochenwinkel	5304	5303	Mischwasser	Sb	400	17,73	Anfangsknoten	650,00 €	kurzfristig		Innensanierung	
Auf Kochenwinkel	5303	5302	Mischwasser	Sb	400	20,26	Anfangsknoten	650,00 €	kurzfristig		Innensanierung	
Badstubengasse	6803	6802	Mischwasser	Sb	250	12,28	Anfangsknoten	4.450,00 €	kurzfristig		Innensanierung	
Badstubengasse	6802	6801	Mischwasser	Sb	250	35,14	Anfangsknoten	7.100,00 €	sofort		Innensanierung	
Badstubengasse	6801	1420	Mischwasser	Sb	800	31,49	Anfangsknoten	7.900,00 €	sofort		Innensanierung	
Balinger Straße	6302	6301	Mischwasser	Sb	250	63,56	Anfangsknoten	63.600,00 €	sofort		Austausch	
Balinger Straße	6203	6202	Mischwasser	Sb	500	23,98	Anfangsknoten	2.200,00 €	sofort		Innensanierung	
Balinger Straße	1101	1425	Mischwasser	Sb	800	30,04	Anfangsknoten	2.100,00 €	kurzfristig		Innensanierung	
Beim Staudamm	2007	2006	Mischwasser	Sb	700	52,59	Anfangsknoten	2.600,00 €	kurzfristig		Innensanierung	
Beim Staudamm	2.01c	2.01d	Mischwasser	Sb	1000	26,39	Anfangsknoten	650,00 €	kurzfristig		Innensanierung	
Beim Staudamm	2.01a	2.01b	Mischwasser	Sb	1000	16,96	Anfangsknoten	650,00 €	kurzfristig		Innensanierung	
Blumenstraße	1315	1314	Mischwasser	Sb	300	48,68	Anfangsknoten	4.200,00 €	kurzfristig		Innensanierung	
Blumenstraße	1313	1312	Mischwasser	Sb	400	51,59	Anfangsknoten	5.900,00 €	kurzfristig		Innensanierung	
Blumenstraße	1312	1311	Mischwasser	Sb	400	44,79	Anfangsknoten	3.150,00 €	kurzfristig		Innensanierung	
Blumenstraße	1124	1123	Mischwasser	Sb	400	38,56	Anfangsknoten	5.250,00 €	kurzfristig		Innensanierung	
Blumenstraße	1123	1122	Mischwasser	Sb	400	41,49	Anfangsknoten	3.150,00 €	sofort		Innensanierung	
Blumenstraße	1121	1120	Mischwasser	Sb	400	39,07	Anfangsknoten	5.500,00 €	kurzfristig		Innensanierung	
Blumenstraße	1119	1118	Mischwasser	Sb	500	41,12	Anfangsknoten	4.850,00 €	sofort		Innensanierung	
Blumenstraße	1115	1114	Mischwasser	Sb	600	52,52	Anfangsknoten	6.150,00 €	kurzfristig		Innensanierung	
Blumenstraße	1114	1113	Mischwasser	Sb	600	13,25	Anfangsknoten	1.200,00 €	kurzfristig		Innensanierung	
Blumenstraße	501	701	Mischwasser	B	300	51,80	Anfangsknoten	5.100,00 €	kurzfristig		Innensanierung	
Brühlstraße	6108	6107	Mischwasser	Sb	500	70,09	Anfangsknoten	2.600,00 €	kurzfristig		Innensanierung	
Dautmerger Straße	6217	6216	Mischwasser	Sb	300	31,66	Anfangsknoten	7.450,00 €	kurzfristig		Innensanierung	
Dautmerger Straße	1107	1106	Mischwasser	Sb	300	36,03	Anfangsknoten	7.200,00 €	kurzfristig		Innensanierung	
Dorfgasse	6502	6501	Mischwasser	B	250	16,20	Anfangsknoten	1.050,00 €	sofort		Innensanierung	
Dorfgasse	2405	2404	Mischwasser	B	400	41,09	Anfangsknoten	10.100,00 €	sofort		Innensanierung	
Dorfgasse	2404	2403	Mischwasser	Sb	400	45,15	Anfangsknoten	12.300,00 €	kurzfristig		Innensanierung	
Dorfgasse	2403	2402	Mischwasser	Sb	400	49,43	Anfangsknoten	10.300,00 €	kurzfristig		Innensanierung	
Egertstraße	6216	6215	Mischwasser	Sb	250	45,71	Anfangsknoten	10.300,00 €	kurzfristig		Innensanierung	Spitzmuffen ???
Egertstraße	6213	6212	Mischwasser	Sb	250	42,01	Anfangsknoten	2.600,00 €	kurzfristig		Innensanierung	Spitzmuffen ???
Eichendorffstraße	3404	3403	Mischwasser	Sb	300	46,97	Anfangsknoten	1.700,00 €	kurzfristig		Innensanierung	
Eichendorffstraße	3402	3401	Mischwasser	B	300	50,89	Anfangsknoten	1.700,00 €	kurzfristig		Innensanierung	
Enzianstraße	1317	1316	Mischwasser	Sb	300	28,94	Anfangsknoten	5.250,00 €	kurzfristig		Innensanierung	
Enzianstraße	905	904	Mischwasser	Sb	300	26,36	Anfangsknoten	2.750,00 €	kurzfristig		Innensanierung	
Färberstraße	2705	2704	Mischwasser	Stz	250	24,71	Anfangsknoten	25.000,00 €	kurzfristig		Austausch	
Färberstraße	2704	2703	Mischwasser	Stz	250	52,39	Anfangsknoten	53.000,00 €	kurzfristig		Austausch	
Färberstraße	2520	2519	Mischwasser	Stz	200	31,36	Anfangsknoten	28.000,00 €	kurzfristig		Austausch	
Feuerseestraße	6902a	6902	Mischwasser	B	300	31,18	Anfangsknoten	31.000,00 €	sofort		Austausch	
Feuerseestraße	6905	6904a	Mischwasser	B	300	48,87	Anfangsknoten	15.050,00 €	sofort		Innensanierung	
Feuerseestraße	6904	6902	Mischwasser	B	500	46,23	Anfangsknoten	51.000,00 €	sofort		Austausch	
Feuerseestraße	6902	6901	Mischwasser	B	600	12,50	Anfangsknoten	1.750,00 €	kurzfristig		Innensanierung	
Feuerseestraße	6901	1104	Mischwasser	B	600	35,98	Anfangsknoten	14.300,00 €	sofort		Innensanierung	
Feuerseestraße	1305	1304	Mischwasser	Stz	150	20,71	Anfangsknoten	2.350,00 €	kurzfristig		Innensanierung	
Feuerseestraße	1141	1140	Mischwasser	B	250	37,18	Anfangsknoten	6.550,00 €	sofort		Innensanierung	
Fliederstraße	1003	1002	Mischwasser	Sb	300	44,69	Anfangsknoten	5.500,00 €	kurzfristig		Innensanierung	
Fliederstraße	1002	1001	Mischwasser	Sb	300	40,63	Anfangsknoten	5.250,00 €	kurzfristig		Innensanierung	

Frankenweg	6018	6017	Mischwasser	Sb	400	50,87	Anfangsknoten	1.300,00 €	kurzfristig		Innensanierung	
Frankenweg	6017	6016	Mischwasser	Sb	500	27,57	Anfangsknoten	3.000,00 €	kurzfristig		Innensanierung	
Gartenstraße	2605	2604	Mischwasser	Stz	250	47,52	Anfangsknoten	48.000,00 €	kurzfristig		Austausch	
Gartenstraße	2604	2603	Mischwasser	Stz	250	51,37	Anfangsknoten	14.100,00 €	kurzfristig		Innensanierung	
Gartenstraße	2522	2521	Mischwasser	Stz	300	52,70	Anfangsknoten	53.000,00 €	sofort		Austausch	
Goethestraße	3608	3605	Mischwasser	Stz	250	25,03	Anfangsknoten	25.000,00 €	sofort		Austausch	
Goethestraße	3607	3606	Mischwasser	Stz	250	31,82	Anfangsknoten	32.000,00 €	kurzfristig		Austausch	
Goethestraße	3606	3605	Mischwasser	Stz	250	49,77	Anfangsknoten	5.300,00 €	kurzfristig		Innensanierung	
Goethestraße	3504	3503	Mischwasser	B	250	42,19	Anfangsknoten	5.600,00 €	kurzfristig		Innensanierung	
Goethestraße	3502	3501	Mischwasser	Sb	300	22,88	Anfangsknoten	650,00 €	kurzfristig		Innensanierung	
Goethestraße	3501	3304	Mischwasser	Sb	300	27,73	Anfangsknoten	2.100,00 €	kurzfristig		Innensanierung	
Goethestraße	3404	3504	Mischwasser	B	250	43,67	Anfangsknoten	5.750,00 €	sofort		Innensanierung	
Haldenstraße	1506	1505	Mischwasser	Sb	500	10,46	Anfangsknoten	1.050,00 €	kurzfristig		Innensanierung	
Haldenstraße	1503	1502	Mischwasser	Sb	500	51,24	Anfangsknoten	2.100,00 €	kurzfristig		Innensanierung	
Haldenstraße	1502	1501	Mischwasser	Sb	500	36,70	Anfangsknoten	1.050,00 €	kurzfristig		Innensanierung	
Haldenstraße	1410	1409	Mischwasser	B	700	22,80	Anfangsknoten	2.100,00 €	sofort		Innensanierung	
Haldenstraße	1407	1406	Mischwasser	B	700	15,20	Anfangsknoten	4.850,00 €	sofort		Innensanierung	
Hauffstraße	3903	3902	Mischwasser	B	250	36,87	Anfangsknoten	1.700,00 €	kurzfristig		Innensanierung	
Hauffstraße	3902	3901	Mischwasser	B	250	40,85	Anfangsknoten	6.150,00 €	sofort		Innensanierung	
Hauffstraße	3901	3502	Mischwasser	B	250	31,14	Anfangsknoten	3.150,00 €	kurzfristig		Innensanierung	
Hegelstraße	3802	3402	Mischwasser	Stz	250	44,97	Anfangsknoten	4.600,00 €	kurzfristig		Innensanierung	
Hegelstraße	3801	3802	Mischwasser	Stz	250	40,46	Anfangsknoten	6.100,00 €	sofort		Innensanierung	
Hegelstraße	3501	3801	Mischwasser	Stz	250	42,09	Anfangsknoten	4.050,00 €	sofort		Innensanierung	
Heimgartenweg	1523	1522	Mischwasser	Sb	250	40,07	Anfangsknoten	17.000,00 €	sofort		Innensanierung	
Heimgartenweg	1522	1521	Mischwasser	Sb	250	40,61	Anfangsknoten	4.850,00 €	kurzfristig		Innensanierung	
Inselstraße	6405	6404	Mischwasser	Sb	200	20,25	Anfangsknoten	5.100,00 €	sofort		Innensanierung	
Inselstraße	6404	6401	Mischwasser	Sb	250	35,87	Anfangsknoten	7.300,00 €	sofort		Innensanierung	
Inselstraße	6401	6210	Mischwasser	Sb	250	41,71	Anfangsknoten	42.000,00 €	sofort		Austausch	
Inselstraße	6305	6304	Mischwasser	Sb	250	22,08	Anfangsknoten	8.800,00 €	sofort		Innensanierung	
Inselstraße	6303	6302	Mischwasser	Sb	250	12,92	Anfangsknoten	1.300,00 €	sofort		Innensanierung	
Kaplaneigasse	1802	1801	Mischwasser	Sb	250	21,51	Anfangsknoten	5.800,00 €	sofort		Innensanierung	
Keltenweg	5202	5201	Mischwasser	Sb	300	60,55	Anfangsknoten	3.650,00 €	kurzfristig		Innensanierung	
Keltenweg	5201	5007A	Mischwasser	Sb	300	35,92	Anfangsknoten	3.800,00 €	kurzfristig		Innensanierung	
Kirchgasse	2112	2111	Mischwasser	Sb	250	35,23	Anfangsknoten	35.000,00 €	sofort		Austausch	
Kirchgasse	2111	2110	Mischwasser	Sb	250	34,76	Anfangsknoten	13.400,00 €	sofort		Innensanierung	
Kirchgasse	2110	2105	Mischwasser	Sb	250	16,79	Anfangsknoten	1.050,00 €	sofort		Innensanierung	
Lembergstraße	2023	2022	Mischwasser	Stz	250	35,27	Anfangsknoten	35.000,00 €	kurzfristig		Austausch	
Lembergstraße	1905	1904	Mischwasser	Stz	200	33,85	Anfangsknoten	1.850,00 €	kurzfristig		Innensanierung	
Lembergstraße	1904	1903	Mischwasser	Stz	200	10,67	Anfangsknoten	2.600,00 €	kurzfristig		Innensanierung	
Lembergstraße	1903	1902	Mischwasser	Stz	300	35,10	Anfangsknoten	35.000,00 €	sofort		Austausch	
Lembergstraße	1902	1901	Mischwasser	Stz	300	13,30	Anfangsknoten	13.000,00 €	kurzfristig		Austausch	
Lembergstraße	1901	2016	Mischwasser	Sb	400	16,83	Anfangsknoten	3.800,00 €	kurzfristig		Innensanierung	
Lilienstraße	804	803	Mischwasser	Sb	300	48,94	Anfangsknoten	8.700,00 €	kurzfristig		Innensanierung	
Lilienstraße	803	802	Mischwasser	Sb	300	54,18	Anfangsknoten	3.150,00 €	sofort		Innensanierung	
Lilienstraße	802	801	Mischwasser	Sb	300	54,00	Anfangsknoten	3.650,00 €	kurzfristig		Innensanierung	
Lilienstraße	801	1118	Mischwasser	Sb	300	34,94	Anfangsknoten	1.050,00 €	kurzfristig		Innensanierung	
Lindenstraße	1145	1144	Mischwasser	Sb	300	54,27	Anfangsknoten	650,00 €	kurzfristig		Innensanierung	
Lindenstraße	1144	1143	Mischwasser	Sb	300	42,30	Anfangsknoten	1.050,00 €	kurzfristig		Innensanierung	
Marktplatz	6806	6805	Mischwasser	Sb	700	75,81	Anfangsknoten	14.000,00 €	sofort		Innensanierung	
Marktplatz	1517	1516	Mischwasser	B	400	18,45	Anfangsknoten	650,00 €	kurzfristig		Innensanierung	
Mörikestraße	3407	3406	Mischwasser	Sb	300	61,09	Anfangsknoten	8.000,00 €	sofort		Innensanierung	
Mörikestraße	3406	3405	Mischwasser	Sb	300	25,97	Anfangsknoten	1.050,00 €	sofort		Innensanierung	
Mörikestraße	3313	3310	Mischwasser	Sb	300	27,00	Anfangsknoten	3.800,00 €	kurzfristig		Innensanierung	
Mörikestraße	3311	3315	Mischwasser	PVC	250	3,30	Anfangsknoten	650,00 €	kurzfristig		Innensanierung	
Mörikestraße	3310	3309A	Mischwasser	PVC	300	5,61	Anfangsknoten	650,00 €	kurzfristig		Innensanierung	
Nelkenstraße	713	712	Mischwasser	Stz	250	19,06	Anfangsknoten	1.300,00 €	kurzfristig		Innensanierung	

Nelkenstraße	712	706	Mischwasser	Stz	250	10,42	Anfangsknoten	10.000,00 €	sofort		Austausch	
Normannenweg	5601	6017	Mischwasser	Sb	400	15,77	Anfangsknoten	1.800,00 €	kurzfristig		Innensanierung	
Pegauer Weg	4703	4702	Mischwasser	B	300	18,38	Anfangsknoten	2.350,00 €	kurzfristig		Innensanierung	
Pegauer Weg	4702	4701	Mischwasser	B	300	39,92	Anfangsknoten	500,00 €	kurzfristig		Innensanierung	
Pfaffenraintäle	7004	7003	Mischwasser	Stz	200	58,35	Anfangsknoten	4.300,00 €	sofort		Innensanierung	
Pfaffenraintäle	7001	4803	Mischwasser	Sb	250	26,43	Anfangsknoten	1.300,00 €	sofort		Innensanierung	
Pfaffenraintäle	5002	5001	Mischwasser	Sb	800	35,51	Anfangsknoten	1.700,00 €	kurzfristig		Innensanierung	
Pfaffenraintäle	4803	4802	Mischwasser	Stz	250	6,42	Anfangsknoten	900,00 €	sofort		Innensanierung	
Pfaffenraintäle	4802	4801	Mischwasser	Stz	250	37,50	Anfangsknoten	5.250,00 €	kurzfristig		Innensanierung	
Pfaffenraintäle	4801	V15500	Mischwasser	Stz	250	14,33	Anfangsknoten	650,00 €	kurzfristig		Innensanierung	
Pfaffenraintäle	2504	2503	Mischwasser	Sb	1100	16,47	Anfangsknoten	650,00 €	kurzfristig		Innensanierung	
Räßentälebach	7101	6007	Mischwasser	Sb	400	3,06	Anfangsknoten	650,00 €	kurzfristig		Innensanierung	
Räßentälebach	6000	V14300	Mischwasser	Sb	300	3,34	Anfangsknoten	500,00 €	sofort		Innensanierung	
Rathausgasse	1613	1609	Mischwasser	Sb	250	38,02	Anfangsknoten	7.350,00 €	kurzfristig		Innensanierung	
Rilkestraße	3317	3316	Mischwasser	Sb	300	57,19	Anfangsknoten	2.200,00 €	kurzfristig		Innensanierung	
Römerweg	5402	5401	Mischwasser	Sb	300	42,95	Anfangsknoten	8.300,00 €	kurzfristig		Innensanierung	
Römerweg	5401	5303	Mischwasser	Sb	300	38,14	Anfangsknoten	6.400,00 €	kurzfristig		Innensanierung	
Rosenstraße	711a	711	Mischwasser	Sb	300	11,15	Anfangsknoten	3.650,00 €	kurzfristig		Innensanierung	
Rosenstraße	711	710	Mischwasser	Sb	300	23,17	Anfangsknoten	2.100,00 €	kurzfristig		Innensanierung	
Rosenstraße	710	709	Mischwasser	Sb	300	49,35	Anfangsknoten	8.350,00 €	kurzfristig		Innensanierung	
Rosenstraße	709	708	Mischwasser	Sb	300	49,36	Anfangsknoten	6.800,00 €	kurzfristig		Innensanierung	
Rosenstraße	708	707	Mischwasser	Sb	300	51,49	Anfangsknoten	8.400,00 €	kurzfristig		Innensanierung	
Rosenstraße	707	706	Mischwasser	Sb	300	34,35	Anfangsknoten	6.550,00 €	kurzfristig		Innensanierung	
Rosenstraße	706	705	Mischwasser	Sb	300	21,25	Anfangsknoten	5.350,00 €	sofort		Innensanierung	
Rosenstraße	702	701	Mischwasser	Sb	400	33,71	Anfangsknoten	4.450,00 €	kurzfristig		Innensanierung	
Rottweiler Straße	D104	D105	Mischwasser	Sb	400	14,96	Anfangsknoten	1.050,00 €	kurzfristig		Innensanierung	
Rottweiler Straße	6906a	6906	Mischwasser	B	300	25,13	Anfangsknoten	3.150,00 €	kurzfristig		Innensanierung	
Rottweiler Straße	1310	1309	Mischwasser	Sb	700	56,14	Anfangsknoten	5.250,00 €	kurzfristig		Innensanierung	
Schillerstraße	2702	2701	Mischwasser	B	250	30,32	Anfangsknoten	2.100,00 €	kurzfristig		Innensanierung	
Schillerstraße	2603	2602	Mischwasser	Stz	300	49,03	Anfangsknoten	4.850,00 €	sofort		Innensanierung	
Schillerstraße	2602	2601	Mischwasser	Stz	300	39,35	Anfangsknoten	2.650,00 €	kurzfristig		Innensanierung	
Schulgasse	1611	1610	Mischwasser	B	300	26,64	Anfangsknoten	6.300,00 €	kurzfristig		Innensanierung	
Schwefelbächle	6201	1416	Mischwasser	Sb	500	7,50	Anfangsknoten	650,00 €	sofort		Innensanierung	
Schwefelbächle	1416	1415	Mischwasser	B	700	38,04	Anfangsknoten	1.700,00 €	sofort		Innensanierung	
Schwefelbächle	1414	1413	Mischwasser	B	700	40,73	Anfangsknoten	2.100,00 €	kurzfristig		Innensanierung	
Schweizer Straße	2402	2401	Mischwasser	Sb	400	7,69	Anfangsknoten	1.950,00 €	sofort		Innensanierung	
Schweizer Straße	2303	2302	Mischwasser	Sb	400	26,34	Anfangsknoten	1.950,00 €	kurzfristig		Innensanierung	
Schweizer Straße	2302	2301	Mischwasser	Sb	400	36,60	Anfangsknoten	7.450,00 €	sofort		Innensanierung	
Schweizer Straße	2202	2201	Mischwasser	Sb	300	61,27	Anfangsknoten	4.950,00 €	sofort		Innensanierung	
Schweizer Straße	2201	2014	Mischwasser	Sb	300	14,60	Anfangsknoten	2.700,00 €	kurzfristig		Innensanierung	
Schweizer Straße	2017	2016	Mischwasser	B	500	32,07	Anfangsknoten	8.000,00 €	kurzfristig		Innensanierung	
Schweizer Straße	2016	2015	Mischwasser	B	500	17,91	Anfangsknoten	7.450,00 €	sofort		Innensanierung	
Schweizer Straße	2015	2014	Mischwasser	B	500	40,87	Anfangsknoten	14.150,00 €	sofort		Innensanierung	
Silcherstraße	2026	2025	Mischwasser	B	250	67,72	Anfangsknoten	12.000,00 €	sofort		Innensanierung	
Stausee	3005A	3005	Mischwasser	Stz	250	12,20	Anfangsknoten	650,00 €	sofort		Innensanierung	
Stausee	3007	3006	Mischwasser	St	250	12,89	Anfangsknoten	1.800,00 €	sofort		Innensanierung	
Stausee	3006	3005A	Mischwasser	Stz	250	15,53	Anfangsknoten	500,00 €	kurzfristig		Innensanierung	
Stausee	3004	3003	Mischwasser	PP	250	12,80	Anfangsknoten	1.450,00 €	sofort		Innensanierung	
Stausee	3003	3002	Mischwasser	Sb	400	37,15	Anfangsknoten	1.260,00 €	kurzfristig		Innensanierung	
Stauseestraße	2010	2009	Mischwasser	Sb	700	44,60	Anfangsknoten	650,00 €	kurzfristig		Innensanierung	
Stauseestraße	2009	2008	Mischwasser	Sb	700	15,19	Anfangsknoten	1.950,00 €	sofort		Innensanierung	
Stauseestraße	2008	2007	Mischwasser	Sb	700	21,60	Anfangsknoten	650,00 €	kurzfristig		Innensanierung	
Stauseestraße	6602	6601	Mischwasser	Sb	250	79,68	Anfangsknoten	3.400,00 €	kurzfristig		Innensanierung	
Suppenlochgasse	2104	2103	Mischwasser	Stz	200	18,44	Anfangsknoten	500,00 €	sofort		Innensanierung	
Suppenlochgasse	2102	2101	Mischwasser	Sb	300	7,41	Anfangsknoten	2.100,00 €	kurzfristig		Innensanierung	
Tulpenstraße	604	603	Mischwasser	B	300	23,52	Anfangsknoten	5.700,00 €	kurzfristig		Innensanierung	

Tulpenstraße	603	602	Mischwasser	B	300	56,22	Anfangsknoten	12.150,00 €	kurzfristig		Innensanierung	
Tulpenstraße	602	601	Mischwasser	B	300	41,28	Anfangsknoten	12.000,00 €	kurzfristig		Innensanierung	
Tulpenstraße	601	703	Mischwasser	B	300	49,19	Anfangsknoten	9.100,00 €	kurzfristig		Innensanierung	
Verbandssammler	V14700	V14800	Mischwasser	Sb	500	13,61	Anfangsknoten	1.900,00 €	kurzfristig		Innensanierung	
Verbandssammler	V14600	V14700	Mischwasser	Sb	500	61,86	Anfangsknoten	500,00 €	sofort		Innensanierung	
Wasenstraße	4403	4402	Mischwasser	B	250	67,35	Anfangsknoten	15.200,00 €	sofort		Innensanierung	
Wasenstraße	4402	4401	Mischwasser	B	250	63,48	Anfangsknoten	11.200,00 €	sofort		Innensanierung	
Wasenstraße	4401	4501	Mischwasser	Sb	300	35,92	Anfangsknoten	650,00 €	kurzfristig		Innensanierung	
Weiherstraße	6903	6902	Mischwasser	B	250	48,40	Anfangsknoten	12.200,00 €	sofort		Innensanierung	
Wellendinger Straße	4601	4514	Mischwasser	Sb	600	51,66	Anfangsknoten	650,00 €	kurzfristig		Innensanierung	
Wellendinger Straße	4519	4520	Mischwasser	Sb	1000	65,17	Anfangsknoten	1.150,00 €	sofort		Innensanierung	
Wellendinger Straße	4518	4519	Mischwasser	Sb	1000	59,93	Anfangsknoten	1.950,00 €	kurzfristig		Innensanierung	
Wellendinger Straße	4517	4518	Mischwasser	Sb	1000	50,29	Anfangsknoten	1.300,00 €	kurzfristig		Innensanierung	
Wellendinger Straße	4506	4507	Mischwasser	Sb	600	9,36	Anfangsknoten	650,00 €	kurzfristig		Innensanierung	
Wellendinger Straße	4501	4502	Mischwasser	Sb	500	61,86	Anfangsknoten	650,00 €	kurzfristig		Innensanierung	
Wochenbergstraße	4302	4301	Mischwasser	B	250	81,22	Anfangsknoten	6.150,00 €	sofort		Innensanierung	
Zimmerner Straße	1106a	1106	Mischwasser	Sb	600	5,41	Anfangsknoten	1.050,00 €	kurzfristig		Innensanierung	
Zimmerner Straße	1102a	1102b	Mischwasser	B	250	15,77	Anfangsknoten	650,00 €	kurzfristig		Innensanierung	
Zimmerner Straße	1113	1112	Mischwasser	Sb	600	33,20	Anfangsknoten	6.850,00 €	kurzfristig		Innensanierung	
Zimmerner Straße	1112	1111	Mischwasser	Sb	600	53,92	Anfangsknoten	12.900,00 €	sofort		Innensanierung	
Zimmerner Straße	1111	1108	Mischwasser	Sb	600	37,42	Anfangsknoten	5.500,00 €	kurzfristig		Innensanierung	
Zimmerner Straße	1108	1106a	Mischwasser	Sb	600	24,81	Anfangsknoten	6.000,00 €	kurzfristig		Innensanierung	
Zimmerner Straße	1106	1105	Mischwasser	Sb	700	11,60	Anfangsknoten	1.050,00 €	kurzfristig		Innensanierung	
Zimmerner Straße	1104	1102b	Mischwasser	Sb	800	61,52	Anfangsknoten	12.350,00 €	kurzfristig		Innensanierung	
Zimmerner Straße	1102	1101	Mischwasser	Sb	800	33,40	Anfangsknoten	2.900,00 €	kurzfristig		Innensanierung	
Gesamtsumme						6713,19		**1.367.860,00 €**				

Stadt Schömberg - Stadtteil Schömberg SANIERUNGSKONZEPTION

Straßenname	Anfangsknoten	Endknoten	Entwässerungssystem	Material	Profilbreite mm	Abschnittslänge m	Schaden (Langtext)	Sanierungskosten	Handlungsbedarf	Belastungsgrad	Sanierungsvorschlag	Bemerkungen
Badstubengasse	6802	6801	Mischwasser	Sb	250	35,14	Anfangsknoten	7.100,00 €	sofort		Innensanierung	
Badstubengasse	6801	1420	Mischwasser	Sb	800	31,49	Anfangsknoten	7.900,00 €	sofort		Innensanierung	
Balinger Straße	6302	6301	Mischwasser	Sb	250	63,56	Anfangsknoten	63.600,00 €	sofort		Austausch	
Balinger Straße	6203	6202	Mischwasser	Sb	500	23,98	Anfangsknoten	2.200,00 €	sofort		Innensanierung	
Blumenstraße	1123	1122	Mischwasser	Sb	400	41,49	Anfangsknoten	3.150,00 €	sofort		Innensanierung	
Blumenstraße	1119	1118	Mischwasser	Sb	500	41,12	Anfangsknoten	4.850,00 €	sofort		Innensanierung	
Dorfgasse	6502	6501	Mischwasser	B	250	16,20	Anfangsknoten	1.050,00 €	sofort		Innensanierung	
Dorfgasse	2405	2404	Mischwasser	B	400	41,09	Anfangsknoten	10.100,00 €	sofort		Innensanierung	
Feuerseestraße	6902a	6902	Mischwasser	B	300	31,18	Anfangsknoten	31.000,00 €	sofort		Austausch	
Feuerseestraße	6905	6904a	Mischwasser	B	300	48,87	Anfangsknoten	15.050,00 €	sofort		Innensanierung	
Feuerseestraße	6904	6902	Mischwasser	B	500	46,23	Anfangsknoten	51.000,00 €	sofort		Austausch	
Feuerseestraße	6901	1104	Mischwasser	B	600	35,98	Anfangsknoten	14.300,00 €	sofort		Innensanierung	
Feuerseestraße	1141	1140	Mischwasser	B	250	37,18	Anfangsknoten	6.550,00 €	sofort		Innensanierung	
Gartenstraße	2522	2521	Mischwasser	Stz	300	52,70	Anfangsknoten	53.000,00 €	sofort		Austausch	
Goethestraße	3608	3605	Mischwasser	Stz	250	25,03	Anfangsknoten	25.000,00 €	sofort		Austausch	
Goethestraße	3404	3504	Mischwasser	B	250	43,67	Anfangsknoten	5.750,00 €	sofort		Innensanierung	
Haldenstraße	1410	1409	Mischwasser	B	700	22,80	Anfangsknoten	2.100,00 €	sofort		Innensanierung	
Haldenstraße	1407	1406	Mischwasser	B	700	15,20	Anfangsknoten	4.850,00 €	sofort		Innensanierung	
Hauffstraße	3902	3901	Mischwasser	B	250	40,85	Anfangsknoten	6.150,00 €	sofort		Innensanierung	
Hegelstraße	3801	3802	Mischwasser	Stz	250	40,46	Anfangsknoten	6.100,00 €	sofort		Innensanierung	
Hegelstraße	3501	3801	Mischwasser	Stz	250	42,09	Anfangsknoten	4.050,00 €	sofort		Innensanierung	
Heimgartenweg	1523	1522	Mischwasser	Sb	250	40,07	Anfangsknoten	17.000,00 €	sofort		Innensanierung	
Inselstraße	6405	6404	Mischwasser	Sb	200	20,25	Anfangsknoten	5.100,00 €	sofort		Innensanierung	
Inselstraße	6404	6401	Mischwasser	Sb	250	35,87	Anfangsknoten	7.300,00 €	sofort		Innensanierung	
Inselstraße	6401	6210	Mischwasser	Sb	250	41,71	Anfangsknoten	42.000,00 €	sofort		Austausch	
Inselstraße	6305	6304	Mischwasser	Sb	250	22,08	Anfangsknoten	8.800,00 €	sofort		Innensanierung	
Inselstraße	6303	6302	Mischwasser	Sb	250	12,92	Anfangsknoten	1.300,00 €	sofort		Innensanierung	
Kaplaneigasse	1802	1801	Mischwasser	Sb	250	21,51	Anfangsknoten	5.800,00 €	sofort		Innensanierung	
Kirchgasse	2112	2111	Mischwasser	Sb	250	35,23	Anfangsknoten	35.000,00 €	sofort		Austausch	
Kirchgasse	2111	2110	Mischwasser	Sb	250	34,76	Anfangsknoten	13.400,00 €	sofort		Innensanierung	
Kirchgasse	2110	2105	Mischwasser	Sb	250	16,79	Anfangsknoten	1.050,00 €	sofort		Innensanierung	
Lembergstraße	1903	1902	Mischwasser	Stz	300	35,10	Anfangsknoten	35.000,00 €	sofort		Austausch	
Lilienstraße	803	802	Mischwasser	Sb	300	54,18	Anfangsknoten	3.150,00 €	sofort		Innensanierung	
Marktplatz	6806	6805	Mischwasser	Sb	700	75,81	Anfangsknoten	14.000,00 €	sofort		Innensanierung	
Mörikestraße	3407	3406	Mischwasser	Sb	300	61,09	Anfangsknoten	8.000,00 €	sofort		Innensanierung	
Mörikestraße	3406	3405	Mischwasser	Sb	300	25,97	Anfangsknoten	1.050,00 €	sofort		Innensanierung	
Nelkenstraße	712	706	Mischwasser	Stz	250	10,42	Anfangsknoten	10.000,00 €	sofort		Austausch	
Pfaffenraintäle	7004	7003	Mischwasser	Stz	200	58,35	Anfangsknoten	4.300,00 €	sofort		Innensanierung	
Pfaffenraintäle	7001	4803	Mischwasser	Sb	250	26,43	Anfangsknoten	1.300,00 €	sofort		Innensanierung	
Pfaffenraintäle	4803	4802	Mischwasser	Stz	250	6,42	Anfangsknoten	900,00 €	sofort		Innensanierung	
Räßentälebach	6000	V14300	Mischwasser	Sb	300	3,34	Anfangsknoten	500,00 €	sofort		Innensanierung	
Rosenstraße	706	705	Mischwasser	Sb	300	21,25	Anfangsknoten	5.350,00 €	sofort		Innensanierung	
Schillerstraße	2603	2602	Mischwasser	Stz	300	49,03	Anfangsknoten	4.850,00 €	sofort		Innensanierung	
Schwefelbächle	6201	1416	Mischwasser	Sb	500	7,50	Anfangsknoten	650,00 €	sofort		Innensanierung	
Schwefelbächle	1416	1415	Mischwasser	B	700	38,04	Anfangsknoten	1.700,00 €	sofort		Innensanierung	
Schweizer Straße	2402	2401	Mischwasser	Sb	400	7,69	Anfangsknoten	1.950,00 €	sofort		Innensanierung	
Schweizer Straße	2302	2301	Mischwasser	Sb	400	36,60	Anfangsknoten	7.450,00 €	sofort		Innensanierung	
Schweizer Straße	2202	2201	Mischwasser	Sb	300	61,27	Anfangsknoten	4.950,00 €	sofort		Innensanierung	
Schweizer Straße	2016	2015	Mischwasser	B	500	17,91	Anfangsknoten	7.450,00 €	sofort		Innensanierung	
Schweizer Straße	2015	2014	Mischwasser	B	500	40,87	Anfangsknoten	14.150,00 €	sofort		Innensanierung	
Silcherstraße	2026	2025	Mischwasser	B	250	67,72	Anfangsknoten	12.000,00 €	sofort		Innensanierung	
Stausee	3005A	3005	Mischwasser	Stz	250	12,20	Anfangsknoten	650,00 €	sofort		Innensanierung	
Stausee	3007	3006	Mischwasser	St	250	12,89	Anfangsknoten	1.800,00 €	sofort		Innensanierung	

Stausee	3004	3003	Mischwasser	PP	250	12,80	Anfangsknoten	1.450,00 €	sofort		Innensanierung	
Stauseestraße	2009	2008	Mischwasser	Sb	700	15,19	Anfangsknoten	1.950,00 €	sofort		Innensanierung	
Suppenlochgasse	2104	2103	Mischwasser	Stz	200	18,44	Anfangsknoten	500,00 €	sofort		Innensanierung	
Verbandssammler	V14600	V14700	Mischwasser	Sb	500	61,86	Anfangsknoten	500,00 €	sofort		Innensanierung	
Wasenstraße	4403	4402	Mischwasser	B	250	67,35	Anfangsknoten	15.200,00 €	sofort		Innensanierung	
Wasenstraße	4402	4401	Mischwasser	B	250	63,48	Anfangsknoten	11.200,00 €	sofort		Innensanierung	
Weiherstraße	6903	6902	Mischwasser	B	250	48,40	Anfangsknoten	12.200,00 €	sofort		Innensanierung	
Wellendinger Straße	4519	4520	Mischwasser	Sb	1000	65,17	Anfangsknoten	1.150,00 €	sofort		Innensanierung	
Wochenbergstraße	4302	4301	Mischwasser	B	250	81,22	Anfangsknoten	6.150,00 €	sofort		Innensanierung	
Zimmerner Straße	1112	1111	Mischwasser	Sb	600	53,92	Anfangsknoten	12.900,00 €	sofort		Innensanierung	
Gesamtsumme						2275,41		**665.950,00 €**				

Stadt Schömberg - Stadtteil Schömberg SANIERUNGSKONZEPTION

Straßenname	Anfangsknoten	Endknoten	Entwässerungssystem	Material	Profilbreite mm	Abschnittslänge m	Schaden (Langtext)	Sanierungskosten	Handlungsbedarf	Belastungsgrad	Sanierungsvorschlag	Bemerkungen
Alemannenweg	5502	5501	Mischwasser	Sb	400	32,32	Anfangsknoten	500,00 €	kurzfristig		Innensanierung	
Allmandstraße	3303	3302	Mischwasser	B	300	48,88	Anfangsknoten	3.800,00 €	kurzfristig		Innensanierung	
Allmandstraße	3302	3301	Mischwasser	B	300	39,05	Anfangsknoten	3.400,00 €	kurzfristig		Innensanierung	
Alte Hauptstraße	1515	1514	Mischwasser	Sb	400	48,77	Anfangsknoten	10.100,00 €	kurzfristig		Innensanierung	
Alte Hauptstraße	1514	1513	Mischwasser	Sb	400	56,47	Anfangsknoten	13.850,00 €	kurzfristig		Innensanierung	
Alte Hauptstraße	1512	1511	Mischwasser	Sb	400	53,69	Anfangsknoten	12.950,00 €	kurzfristig		Innensanierung	
Alte Hauptstraße	1508	1507	Mischwasser	Sb	500	25,85	Anfangsknoten	2.750,00 €	kurzfristig		Innensanierung	
Auf Kochenwinkel	5304	5303	Mischwasser	Sb	400	17,73	Anfangsknoten	650,00 €	kurzfristig		Innensanierung	
Auf Kochenwinkel	5303	5302	Mischwasser	Sb	400	20,26	Anfangsknoten	650,00 €	kurzfristig		Innensanierung	
Badstubengasse	6803	6802	Mischwasser	Sb	250	12,28	Anfangsknoten	4.450,00 €	kurzfristig		Innensanierung	
Balinger Straße	1101	1425	Mischwasser	Sb	800	30,04	Anfangsknoten	2.100,00 €	kurzfristig		Innensanierung	
Beim Staudamm	2007	2006	Mischwasser	Sb	700	52,59	Anfangsknoten	2.600,00 €	kurzfristig		Innensanierung	
Beim Staudamm	2.01c	2.01d	Mischwasser	Sb	1000	26,39	Anfangsknoten	650,00 €	kurzfristig		Innensanierung	
Beim Staudamm	2.01a	2.01b	Mischwasser	Sb	1000	16,96	Anfangsknoten	650,00 €	kurzfristig		Innensanierung	
Blumenstraße	1315	1314	Mischwasser	Sb	300	48,68	Anfangsknoten	4.200,00 €	kurzfristig		Innensanierung	
Blumenstraße	1313	1312	Mischwasser	Sb	400	51,59	Anfangsknoten	5.900,00 €	kurzfristig		Innensanierung	
Blumenstraße	1312	1311	Mischwasser	Sb	400	44,79	Anfangsknoten	3.150,00 €	kurzfristig		Innensanierung	
Blumenstraße	1124	1123	Mischwasser	Sb	400	38,56	Anfangsknoten	5.250,00 €	kurzfristig		Innensanierung	
Blumenstraße	1121	1120	Mischwasser	Sb	400	39,07	Anfangsknoten	5.500,00 €	kurzfristig		Innensanierung	
Blumenstraße	1115	1114	Mischwasser	Sb	600	52,52	Anfangsknoten	6.150,00 €	kurzfristig		Innensanierung	
Blumenstraße	1114	1113	Mischwasser	Sb	600	13,25	Anfangsknoten	1.200,00 €	kurzfristig		Innensanierung	
Blumenstraße	501	701	Mischwasser	B	300	51,80	Anfangsknoten	5.100,00 €	kurzfristig		Innensanierung	
Brühlstraße	6108	6107	Mischwasser	Sb	500	70,09	Anfangsknoten	2.600,00 €	kurzfristig		Innensanierung	
Dautmerger Straße	6217	6216	Mischwasser	Sb	300	31,66	Anfangsknoten	7.450,00 €	kurzfristig		Innensanierung	
Dautmerger Straße	1107	1106	Mischwasser	Sb	300	36,03	Anfangsknoten	7.200,00 €	kurzfristig		Innensanierung	
Dorfgasse	2404	2403	Mischwasser	Sb	400	45,15	Anfangsknoten	12.300,00 €	kurzfristig		Innensanierung	
Dorfgasse	2403	2402	Mischwasser	Sb	400	49,43	Anfangsknoten	10.300,00 €	kurzfristig		Innensanierung	
Egertstraße	6216	6215	Mischwasser	Sb	250	45,71	Anfangsknoten	10.300,00 €	kurzfristig		Innensanierung	Spitzmuffen ???
Egertstraße	6213	6212	Mischwasser	Sb	250	42,01	Anfangsknoten	2.600,00 €	kurzfristig		Innensanierung	Spitzmuffen ???
Eichendorffstraße	3404	3403	Mischwasser	Sb	300	46,97	Anfangsknoten	1.700,00 €	kurzfristig		Innensanierung	
Eichendorffstraße	3402	3401	Mischwasser	B	300	50,89	Anfangsknoten	1.700,00 €	kurzfristig		Innensanierung	
Enzianstraße	1317	1316	Mischwasser	Sb	300	28,94	Anfangsknoten	5.250,00 €	kurzfristig		Innensanierung	
Enzianstraße	905	904	Mischwasser	Sb	300	26,36	Anfangsknoten	2.750,00 €	kurzfristig		Innensanierung	
Färberstraße	2705	2704	Mischwasser	Stz	250	24,71	Anfangsknoten	25.000,00 €	kurzfristig		Austausch	
Färberstraße	2704	2703	Mischwasser	Stz	250	52,39	Anfangsknoten	53.000,00 €	kurzfristig		Austausch	
Färberstraße	2520	2519	Mischwasser	Stz	200	31,36	Anfangsknoten	28.000,00 €	kurzfristig		Austausch	
Feuerseestraße	6902	6901	Mischwasser	B	600	12,50	Anfangsknoten	1.750,00 €	kurzfristig		Innensanierung	
Feuerseestraße	1305	1304	Mischwasser	Stz	150	20,71	Anfangsknoten	2.350,00 €	kurzfristig		Innensanierung	
Fliederstraße	1003	1002	Mischwasser	Sb	300	44,69	Anfangsknoten	5.500,00 €	kurzfristig		Innensanierung	
Fliederstraße	1002	1001	Mischwasser	Sb	300	40,63	Anfangsknoten	5.250,00 €	kurzfristig		Innensanierung	
Frankenweg	6018	6017	Mischwasser	Sb	400	50,87	Anfangsknoten	1.300,00 €	kurzfristig		Innensanierung	
Frankenweg	6017	6016	Mischwasser	Sb	500	27,57	Anfangsknoten	3.000,00 €	kurzfristig		Innensanierung	
Gartenstraße	2605	2604	Mischwasser	Stz	250	47,52	Anfangsknoten	48.000,00 €	kurzfristig		Austausch	
Gartenstraße	2604	2603	Mischwasser	Stz	250	51,37	Anfangsknoten	14.100,00 €	kurzfristig		Innensanierung	
Goethestraße	3607	3606	Mischwasser	Stz	250	31,82	Anfangsknoten	32.000,00 €	kurzfristig		Austausch	
Goethestraße	3606	3605	Mischwasser	Stz	250	49,77	Anfangsknoten	5.300,00 €	kurzfristig		Innensanierung	
Goethestraße	3504	3503	Mischwasser	B	250	42,19	Anfangsknoten	5.600,00 €	kurzfristig		Innensanierung	
Goethestraße	3502	3501	Mischwasser	Sb	300	22,88	Anfangsknoten	650,00 €	kurzfristig		Innensanierung	
Goethestraße	3501	3304	Mischwasser	Sb	300	27,73	Anfangsknoten	2.100,00 €	kurzfristig		Innensanierung	
Haldenstraße	1506	1505	Mischwasser	Sb	500	10,46	Anfangsknoten	1.050,00 €	kurzfristig		Innensanierung	
Haldenstraße	1503	1502	Mischwasser	Sb	500	51,24	Anfangsknoten	2.100,00 €	kurzfristig		Innensanierung	
Haldenstraße	1502	1501	Mischwasser	Sb	500	36,70	Anfangsknoten	1.050,00 €	kurzfristig		Innensanierung	
Hauffstraße	3903	3902	Mischwasser	B	250	36,87	Anfangsknoten	1.700,00 €	kurzfristig		Innensanierung	

Hauffstraße	3901	3502	Mischwasser	B	250	31,14	Anfangsknoten	3.150,00 €	kurzfristig		Innensanierung	
Hegelstraße	3802	3402	Mischwasser	Stz	250	44,97	Anfangsknoten	4.600,00 €	kurzfristig		Innensanierung	
Heimgartenweg	1522	1521	Mischwasser	Sb	250	40,61	Anfangsknoten	4.850,00 €	kurzfristig		Innensanierung	
Keltenweg	5202	5201	Mischwasser	Sb	300	60,55	Anfangsknoten	3.650,00 €	kurzfristig		Innensanierung	
Keltenweg	5201	5007A	Mischwasser	Sb	300	35,92	Anfangsknoten	3.800,00 €	kurzfristig		Innensanierung	
Lembergstraße	2023	2022	Mischwasser	Stz	250	35,27	Anfangsknoten	35.000,00 €	kurzfristig		Austausch	
Lembergstraße	1905	1904	Mischwasser	Stz	200	33,85	Anfangsknoten	1.850,00 €	kurzfristig		Innensanierung	
Lembergstraße	1904	1903	Mischwasser	Stz	200	10,67	Anfangsknoten	2.600,00 €	kurzfristig		Innensanierung	
Lembergstraße	1902	1901	Mischwasser	Stz	300	13,30	Anfangsknoten	13.000,00 €	kurzfristig		Austausch	
Lembergstraße	1901	2016	Mischwasser	Sb	400	16,83	Anfangsknoten	3.800,00 €	kurzfristig		Innensanierung	
Lilienstraße	804	803	Mischwasser	Sb	300	48,94	Anfangsknoten	8.700,00 €	kurzfristig		Innensanierung	
Lilienstraße	802	801	Mischwasser	Sb	300	54,00	Anfangsknoten	3.650,00 €	kurzfristig		Innensanierung	
Lilienstraße	801	1118	Mischwasser	Sb	300	34,94	Anfangsknoten	1.050,00 €	kurzfristig		Innensanierung	
Lindenstraße	1145	1144	Mischwasser	Sb	300	54,27	Anfangsknoten	650,00 €	kurzfristig		Innensanierung	
Lindenstraße	1144	1143	Mischwasser	Sb	300	42,30	Anfangsknoten	1.050,00 €	kurzfristig		Innensanierung	
Marktplatz	1517	1516	Mischwasser	B	400	18,45	Anfangsknoten	650,00 €	kurzfristig		Innensanierung	
Mörikestraße	3313	3310	Mischwasser	Sb	300	27,00	Anfangsknoten	3.800,00 €	kurzfristig		Innensanierung	
Mörikestraße	3311	3315	Mischwasser	PVC	250	3,30	Anfangsknoten	650,00 €	kurzfristig		Innensanierung	
Mörikestraße	3310	3309A	Mischwasser	PVC	300	5,61	Anfangsknoten	650,00 €	kurzfristig		Innensanierung	
Nelkenstraße	713	712	Mischwasser	Stz	250	19,06	Anfangsknoten	1.300,00 €	kurzfristig		Innensanierung	
Normannenweg	5601	6017	Mischwasser	Sb	400	15,77	Anfangsknoten	1.800,00 €	kurzfristig		Innensanierung	
Pegauer Weg	4703	4702	Mischwasser	B	300	18,38	Anfangsknoten	2.350,00 €	kurzfristig		Innensanierung	
Pegauer Weg	4702	4701	Mischwasser	B	300	39,92	Anfangsknoten	500,00 €	kurzfristig		Innensanierung	
Pfaffenraintäle	5002	5001	Mischwasser	Sb	800	35,51	Anfangsknoten	1.700,00 €	kurzfristig		Innensanierung	
Pfaffenraintäle	4802	4801	Mischwasser	Stz	250	37,50	Anfangsknoten	5.250,00 €	kurzfristig		Innensanierung	
Pfaffenraintäle	4801	V15500	Mischwasser	Stz	250	14,33	Anfangsknoten	650,00 €	kurzfristig		Innensanierung	
Pfaffenraintäle	2504	2503	Mischwasser	Sb	1100	16,47	Anfangsknoten	650,00 €	kurzfristig		Innensanierung	
Räßentälebach	7101	6007	Mischwasser	Sb	400	3,06	Anfangsknoten	650,00 €	kurzfristig		Innensanierung	
Rathausgasse	1613	1609	Mischwasser	Sb	250	38,02	Anfangsknoten	7.350,00 €	kurzfristig		Innensanierung	
Rilkestraße	3317	3316	Mischwasser	Sb	300	57,19	Anfangsknoten	2.200,00 €	kurzfristig		Innensanierung	
Römerweg	5402	5401	Mischwasser	Sb	300	42,95	Anfangsknoten	8.300,00 €	kurzfristig		Innensanierung	
Römerweg	5401	5303	Mischwasser	Sb	300	38,14	Anfangsknoten	6.400,00 €	kurzfristig		Innensanierung	
Rosenstraße	711a	711	Mischwasser	Sb	300	11,15	Anfangsknoten	3.650,00 €	kurzfristig		Innensanierung	
Rosenstraße	711	710	Mischwasser	Sb	300	23,17	Anfangsknoten	2.100,00 €	kurzfristig		Innensanierung	
Rosenstraße	710	709	Mischwasser	Sb	300	49,35	Anfangsknoten	8.350,00 €	kurzfristig		Innensanierung	
Rosenstraße	709	708	Mischwasser	Sb	300	49,36	Anfangsknoten	6.800,00 €	kurzfristig		Innensanierung	
Rosenstraße	708	707	Mischwasser	Sb	300	51,49	Anfangsknoten	8.400,00 €	kurzfristig		Innensanierung	
Rosenstraße	707	706	Mischwasser	Sb	300	34,35	Anfangsknoten	6.550,00 €	kurzfristig		Innensanierung	
Rosenstraße	702	701	Mischwasser	Sb	400	33,71	Anfangsknoten	4.450,00 €	kurzfristig		Innensanierung	
Rottweiler Straße	D104	D105	Mischwasser	Sb	400	14,96	Anfangsknoten	1.050,00 €	kurzfristig		Innensanierung	
Rottweiler Straße	6906a	6906	Mischwasser	B	300	25,13	Anfangsknoten	3.150,00 €	kurzfristig		Innensanierung	
Rottweiler Straße	1310	1309	Mischwasser	Sb	700	56,14	Anfangsknoten	5.250,00 €	kurzfristig		Innensanierung	
Schillerstraße	2702	2701	Mischwasser	B	250	30,32	Anfangsknoten	2.100,00 €	kurzfristig		Innensanierung	
Schillerstraße	2602	2601	Mischwasser	Stz	300	39,35	Anfangsknoten	2.650,00 €	kurzfristig		Innensanierung	
Schulgasse	1611	1610	Mischwasser	B	300	26,64	Anfangsknoten	6.300,00 €	kurzfristig		Innensanierung	
Schwefelbächle	1414	1413	Mischwasser	B	700	40,73	Anfangsknoten	2.100,00 €	kurzfristig		Innensanierung	
Schweizer Straße	2303	2302	Mischwasser	Sb	400	26,34	Anfangsknoten	1.950,00 €	kurzfristig		Innensanierung	
Schweizer Straße	2201	2014	Mischwasser	Sb	300	14,60	Anfangsknoten	2.700,00 €	kurzfristig		Innensanierung	
Schweizer Straße	2017	2016	Mischwasser	B	500	32,07	Anfangsknoten	8.000,00 €	kurzfristig		Innensanierung	
Stausee	3006	3005A	Mischwasser	Stz	250	15,53	Anfangsknoten	500,00 €	kurzfristig		Innensanierung	
Stausee	3003	3002	Mischwasser	Sb	400	37,15	Anfangsknoten	1.260,00 €	kurzfristig		Innensanierung	
Stauseestraße	2010	2009	Mischwasser	Sb	700	44,60	Anfangsknoten	650,00 €	kurzfristig		Innensanierung	
Stauseestraße	2008	2007	Mischwasser	Sb	700	21,60	Anfangsknoten	650,00 €	kurzfristig		Innensanierung	
Stauseestraße	6602	6601	Mischwasser	Sb	250	79,68	Anfangsknoten	3.400,00 €	kurzfristig		Innensanierung	
Suppenlochgasse	2102	2101	Mischwasser	Sb	300	7,41	Anfangsknoten	2.100,00 €	kurzfristig		Innensanierung	
Tulpenstraße	604	603	Mischwasser	B	300	23,52	Anfangsknoten	5.700,00 €	kurzfristig		Innensanierung	

Tulpenstraße	603	602	Mischwasser	B	300	56,22	Anfangsknoten	12.150,00 €	kurzfristig		Innensanierung	
Tulpenstraße	602	601	Mischwasser	B	300	41,28	Anfangsknoten	12.000,00 €	kurzfristig		Innensanierung	
Tulpenstraße	601	703	Mischwasser	B	300	49,19	Anfangsknoten	9.100,00 €	kurzfristig		Innensanierung	
Verbandssammler	V14700	V14800	Mischwasser	Sb	500	13,61	Anfangsknoten	1.900,00 €	kurzfristig		Innensanierung	
Wasenstraße	4401	4501	Mischwasser	Sb	300	35,92	Anfangsknoten	650,00 €	kurzfristig		Innensanierung	
Wellendinger Straße	4601	4514	Mischwasser	Sb	600	51,66	Anfangsknoten	650,00 €	kurzfristig		Innensanierung	
Wellendinger Straße	4518	4519	Mischwasser	Sb	1000	59,93	Anfangsknoten	1.950,00 €	kurzfristig		Innensanierung	
Wellendinger Straße	4517	4518	Mischwasser	Sb	1000	50,29	Anfangsknoten	1.300,00 €	kurzfristig		Innensanierung	
Wellendinger Straße	4506	4507	Mischwasser	Sb	600	9,36	Anfangsknoten	650,00 €	kurzfristig		Innensanierung	
Wellendinger Straße	4501	4502	Mischwasser	Sb	500	61,86	Anfangsknoten	650,00 €	kurzfristig		Innensanierung	
Zimmerner Straße	1106a	1106	Mischwasser	Sb	600	5,41	Anfangsknoten	1.050,00 €	kurzfristig		Innensanierung	
Zimmerner Straße	1102a	1102b	Mischwasser	B	250	15,77	Anfangsknoten	650,00 €	kurzfristig		Innensanierung	
Zimmerner Straße	1113	1112	Mischwasser	Sb	600	33,20	Anfangsknoten	6.850,00 €	kurzfristig		Innensanierung	
Zimmerner Straße	1111	1108	Mischwasser	Sb	600	37,42	Anfangsknoten	5.500,00 €	kurzfristig		Innensanierung	
Zimmerner Straße	1108	1106a	Mischwasser	Sb	600	24,81	Anfangsknoten	6.000,00 €	kurzfristig		Innensanierung	
Zimmerner Straße	1106	1105	Mischwasser	Sb	700	11,60	Anfangsknoten	1.050,00 €	kurzfristig		Innensanierung	
Zimmerner Straße	1104	1102b	Mischwasser	Sb	800	61,52	Anfangsknoten	12.350,00 €	kurzfristig		Innensanierung	
Zimmerner Straße	1102	1101	Mischwasser	Sb	800	33,40	Anfangsknoten	2.900,00 €	kurzfristig		Innensanierung	
Gesamtsumme						4437,78		**701.910,00 €**				

weisser kernl BERATENDE INGENIEURE

Uhlandstraße 8
D-78667 Villingendorf

Tel
0741/93 45-0

Fax
0741/93 45 18

Email
kontakt@weisser-kernl.de

Web
www.weisser-kernl.de

Kanaluntersuchung nach Eigenkontrollverordnung
Sanierungskriterien und statische Auswertung

Untersuchungs- und Schadensumfang

Untersuchtes Kanalnetz	20.062 m	100%
Davon:		
Schadensklasse 0, sofort	2.275 m	11 %
Schadensklasse 1, kurzfristig	4.438 m	22 %
Schadensklasse 2 – 5	13.349 m	67 %

Kosten - reine Kanalsanierung -

Schadensklasse 0	666.000 €
Schadensklasse 1	702.000 €
Gesamt netto	1.368.000 €
Zuschlag für Baust.-einrichtung, Unvorhergesehenes, Nebenkosten, MwSt. 1.368.000 x 1,07 x 1,12 x 1,19	588.000 €
Gesamtkosten Kanalsanierung SK 1 und SK 2	**1.956.000 €**

Weitere Sanierungskriterien und -prioritäten

- Lage im Kanalnetz
- Hydraulisches Leistungsvermögen
- Straßen /Oberflächenzustand
- Weitere technische Infrastruktur
  - Wasserversorgung
  - Gasversorgung
  - Stromversorgung
  - Datenkabel

Aufgestellt:

Villingendorf, 24.11.2021

Ingenieurbüro Weisser & Kernl

Martin Weisser, Dipl. Ing. FH